

31101016
מחיר
מחיר

As-Made
תאריך
חתימה

מפרט מידע על לוח חשמל-	
סוג זרם	AC
מתח נקוב	400/230V
זרם מעגלים נקוב	Q0-160/100A Q01-63/50A
עמידה בזרם קצר	10KA
דרגת הגנה (IP)	IP-20
אופן השימוש	<input checked="" type="checkbox"/> פנימי <input type="checkbox"/> חיצוני
מידות כלליות	2000X1200X300
משקל ככלי	156KG
מידור	FORM - 1B
ציוד	<input checked="" type="checkbox"/> קבוע <input type="checkbox"/> אחר: נשלף <input type="checkbox"/>
תנאי סביבה חריגים	אין
מקדם העמסה	0.6

פנולטרה לרפואה-
אדניברטיט בר אילן-צפת

שם הלוח:-

לוח חשמל אודיטוריום-(אגף ישן)


מקור הזנה:-

מלוח חשמל משנה M4 קומה ב'
1-שדה בלתי חיוני כבל: 4x120NA2XY+70
2-שדה חיוני כבל: 5X16 N2XY


מס' עבודה:-


מזמין:-
1159.11-13

אקורד מ. את פ. בע"מ

	תוכן ע"י: מחלקת חירום-חירוי	תאריך שרומט	6.4.2011	מס' סורי: 13-1159.11	מס' לאישור	<input checked="" type="checkbox"/> לאישור <input type="checkbox"/> לביצוע	כיתאן אלקטריק בע"מ יצור לוחות חשמל חלוקת פיקוד ובקרה רח' 3015/8 נצרת 04-6967926 04-6863883 E-Mail: kitian@zahav.net.il
	שרומט: ריבה עמראן	תאריך אישור			שם הלוח:	לוח חשמל אודיטוריום-(אגף ישן)	
	אשר: בסמך כיתאן	תאריך ביצוע			מזמין:	אקורד מ. את פ. בע"מ	
	בוצע ע"י:	AS MADE					



	תוכנו ע"י: תחנת-מ. חוץ	תאריך	6.4.2011	תאריך שרשום	מס' סדר: 1159.11-13	מס' הפרויקט:	סם הפרויקט:
	שרשום: היבנה עמרא	תאריך		תאריך אישור	קנ"מ: 1:100	לאישור	סם הלוח:
	אשר: בסמא כחא	תאריך ביצוע		דף מס': 4	דף	לביצוע	כוח חשמל, אדיתוריום- (אגף ישן)
	בוצע ע"י:	תאריך AS MADE		מתוך: 8	מתוך		מוס': אקורד מ. את פ. בע"מ
<div>כיתאן אלקטריק בע"מ</div> <div>יצור כוחות חשמל</div> <div>חלוקת פיקוד ובקרה</div> <div>רח' זאבלין 301318</div> <div>70: 04-6867926</div> <div>טל: 04-6863883</div> <div>E-Mail: kitian@zahav.net.il</div> <div>כא</div> <div>electric</div>							

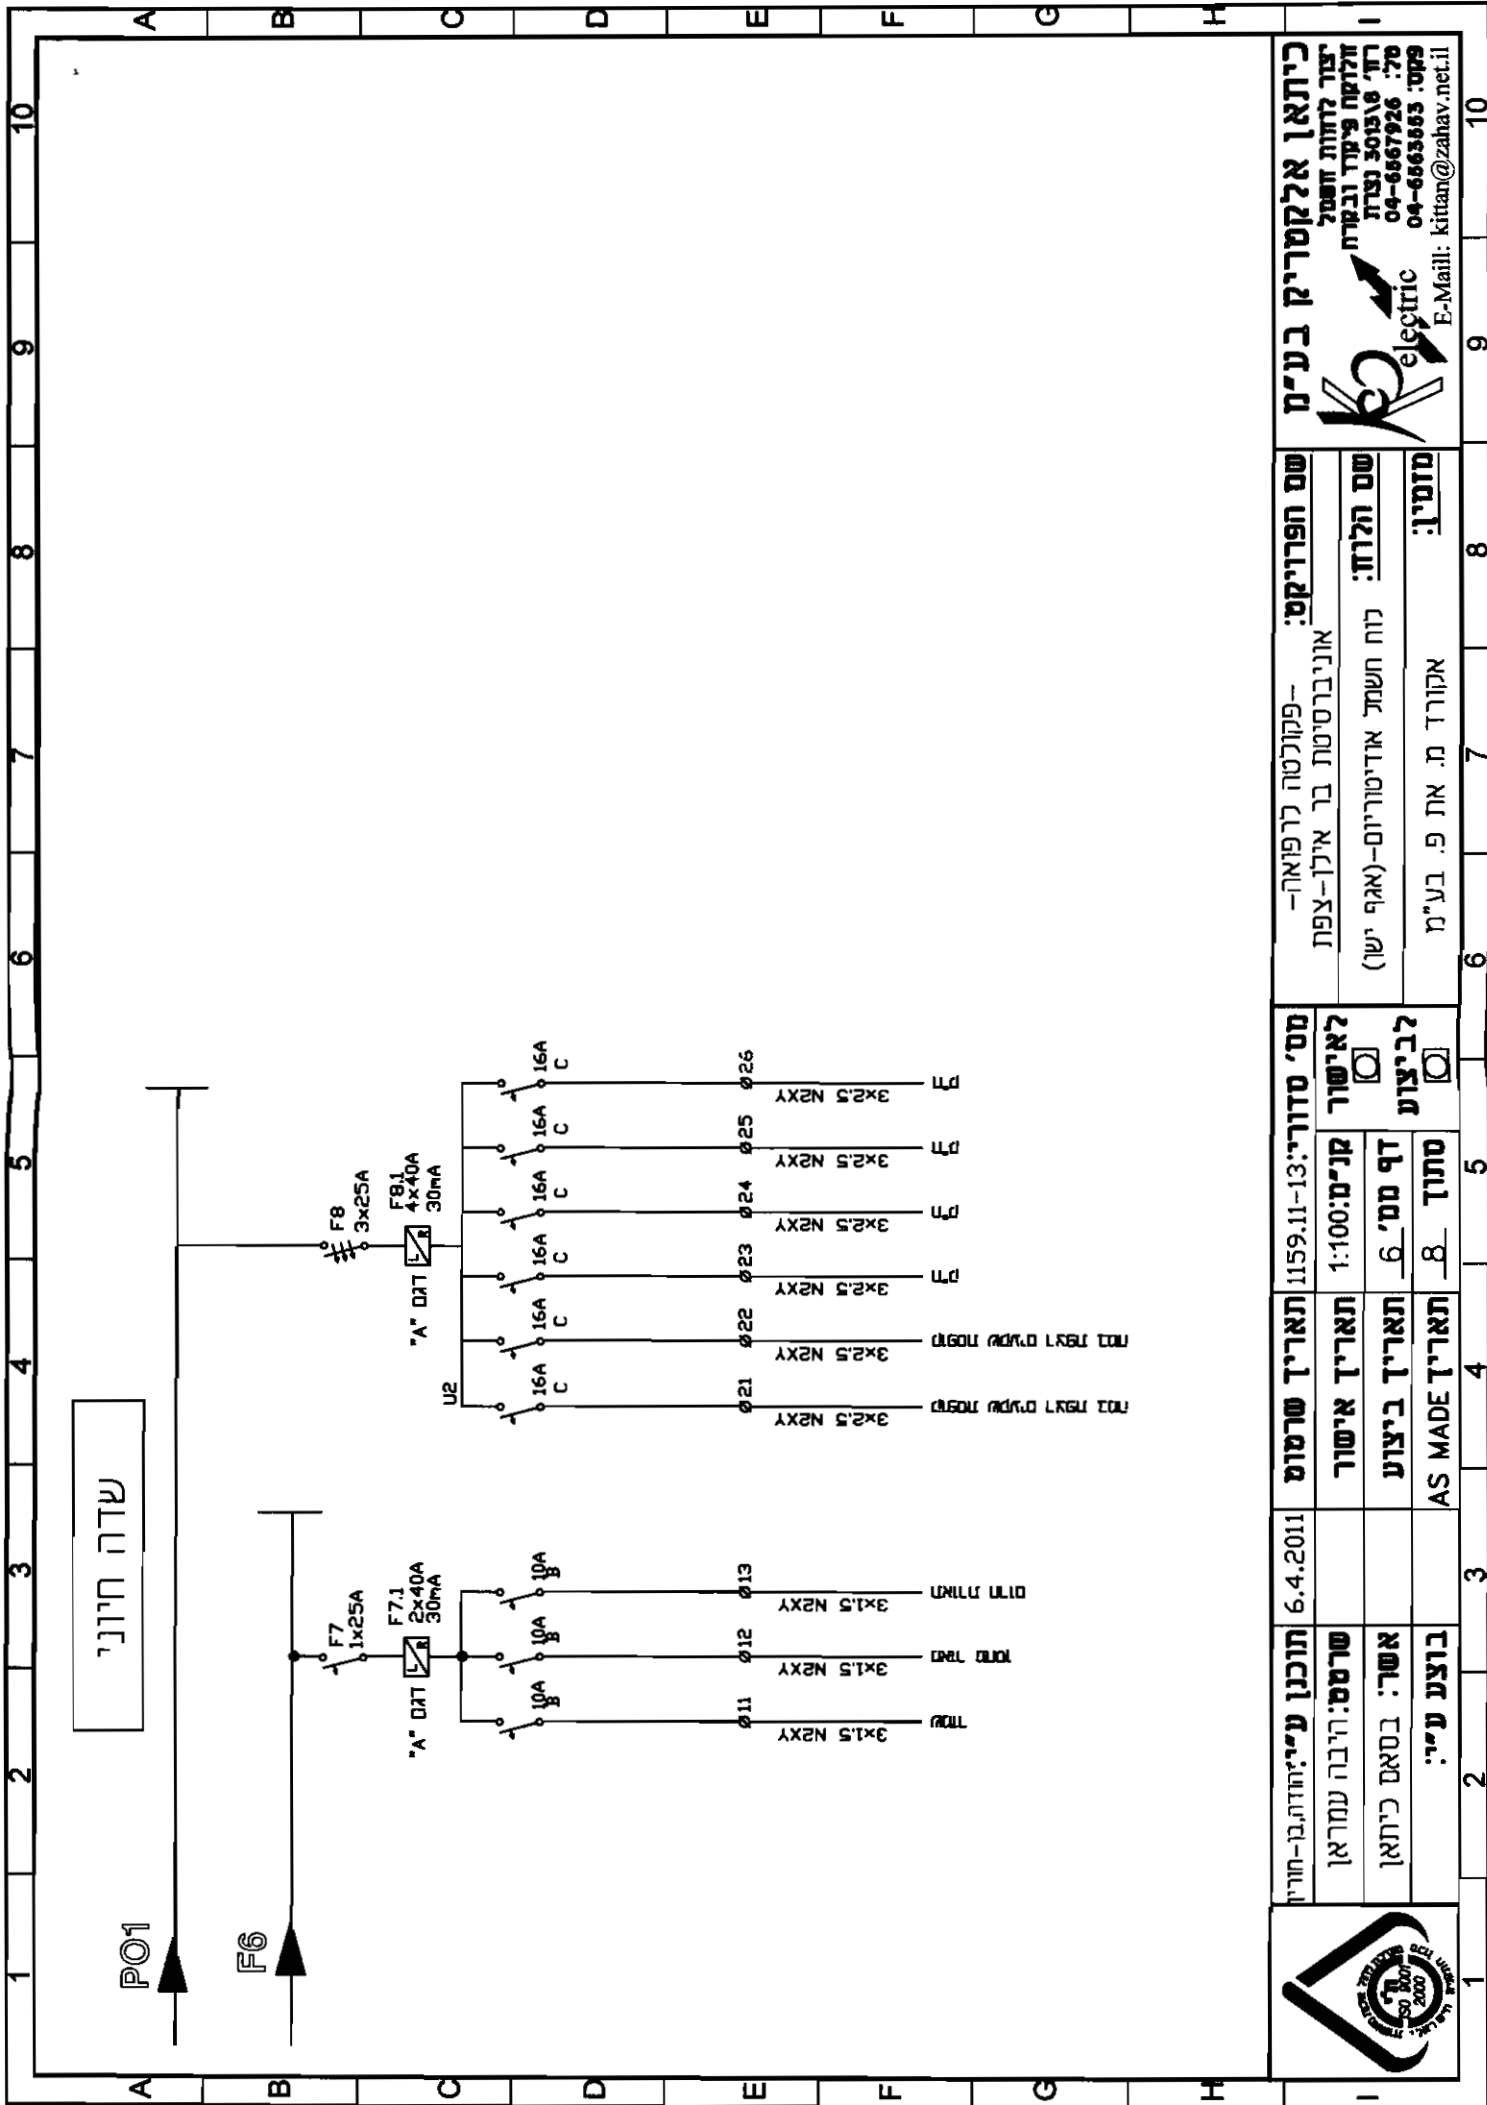

תאריך שרמט	6.4.2011	תאריך שרמט	1159.11-13	מס' סדור	13-1159.11
שרמט: היבה עמרן		תאריך אישור	1:100	קניס: 100	קניס: 100
אשר: בסאם כיתאן		תאריך ביצוע	6	דף מס': 6	דף מס': 6
בוצע ע"י:		תאריך AS MADE	8	מס': 8	מס': 8

שם הפרויקט:	פנקוסה לרפואה - אונברסיטת בר אילן - צפת
שם הלוז:	כוח חשש אדיטוריום - (אגף ישר)
מוסד:	אקורד מ. את פ. בע"מ

כיתאן אלקטריק בע"מ

יצור לוחות חשמל
חלוקה פיקר ובקרה
ר"ר: 3013/8 נצרת
04-6667926
04-6663863
E-Mail: kitan@zahav.net.il

הערות כלליות:-

- 1- מבנה הלוח
עשוי: ☒ פח ☐ מקופסאות וי ☐ פוליאיסטר
תוצרת: ☒ תמח"ש ☐ עדא פלסט ☐ יקיר תעשיות
- 2- כניסות ויציאות
מחזיקים-אפס ארקה ☐ מלמטה ☒ מלמעלה
- 3- כניסות ויציאות
מפסק ראשי ☒ מלמטה ☐ מלמעלה
- 4- הלוח מיועד
☒ לתליה ☐ העמדה
- 5- ציוד הלוח מתקן
☐ על פלטה ☒ פנלים

הוראות לביצוע הלוח:-

- 1- מידות הלוח 2000X1200X300
- 2- צבע הלוח: גווון RAL7032, צביעה אלקטרוסטטית, יבוש בתנור
- 3- תעלות העברת חוטים בתוך הלוח (מאחורי פנל)
- 4- כל מוליך והמחלק שלו מסומנים כפי שמופיעים בתוכנית
- 5- מומלץ לחזק ברגים עם מד מומט לפחות פעם בשנה
- 6- יש לבצע הכנות למערכת גילוי וכיבוי אש בגג הלוח
- 7- מהדקי כח ומאור בצבע אפור
מהדקים לחיבור מע' גילוי אש בצבע אדום
מהדקי פיקוד בצבע כחול
- 8- צבע השילוס: מפסק ראשי-אדום, שדה חיוני בצבע אדום ושאר הציוד משולט בצבע לבן כיחוב שחור
- 9- מומלץ להשאיר 30% כמקום שמור
- 10- למספר פנלים בתוכנית וגם במבנה



מכון התקנים הישראלי

רשימת ציוד כללית:-

מס'	ציוד	דגם	תוצרת	ספק
1-	מבנה לוח	פח	תמח"ש	תמח"ש
2-	מפסק טרמי מגנטי		ABB	שלמה כהנא
3-	מאמרים-מאזים 10AK		ABB	שלמה כהנא
4-	ממטר פחות 2X40A, 30mA 4X40A, 30mA	"A"	ABB	שלמה כהנא
5-	הגנת מתוע PKZM		ABB	שלמה כהנא
6-	מהדקי מסילה		פינקס	
7-	רב מדרד	LT	ELNET	ישומי בקרה
8-	נורות סימון פזות	LED	אן.אן.אס	אן.אן.אס
9-				
10-				פינקס
11-				
12-				
13-				

כיתאן אלקטריק בע"מ

יצור לדורות ופסק
חלוקה פיקוד ובקרה
רח' 3013/8 נצרת
04-6667926
04-6663983
E-Mail: kitan@zahav.net.il

שם הפרויקט:

פנקולטה לרפואה-
אוניברסיטת בר אילן-צפת

שם הלוח:

לוח חשמל אדיטוריום-(אגף ישר)

מזמין:

אקורד מ. את פ. בע"מ

מס' מדורי:

1159.11.13

לאישור

☐

לביצוע

☐

מניס:

1:100

תאריך אישור

תאריך

דף מס'

8

מתוך

8

תאריך תאריך ביצוע

תאריך

תאריך תאריך AS MADE

AS MADE

תאריך שרטוט

6.4.2011

תוכן ע"י: חידה-גב-חורין

שרטוט: ריבה עמרן

אשר: בסמך כיתאן

בוצע ע"י: