


תכנית קומת קרקע- אזור גזים

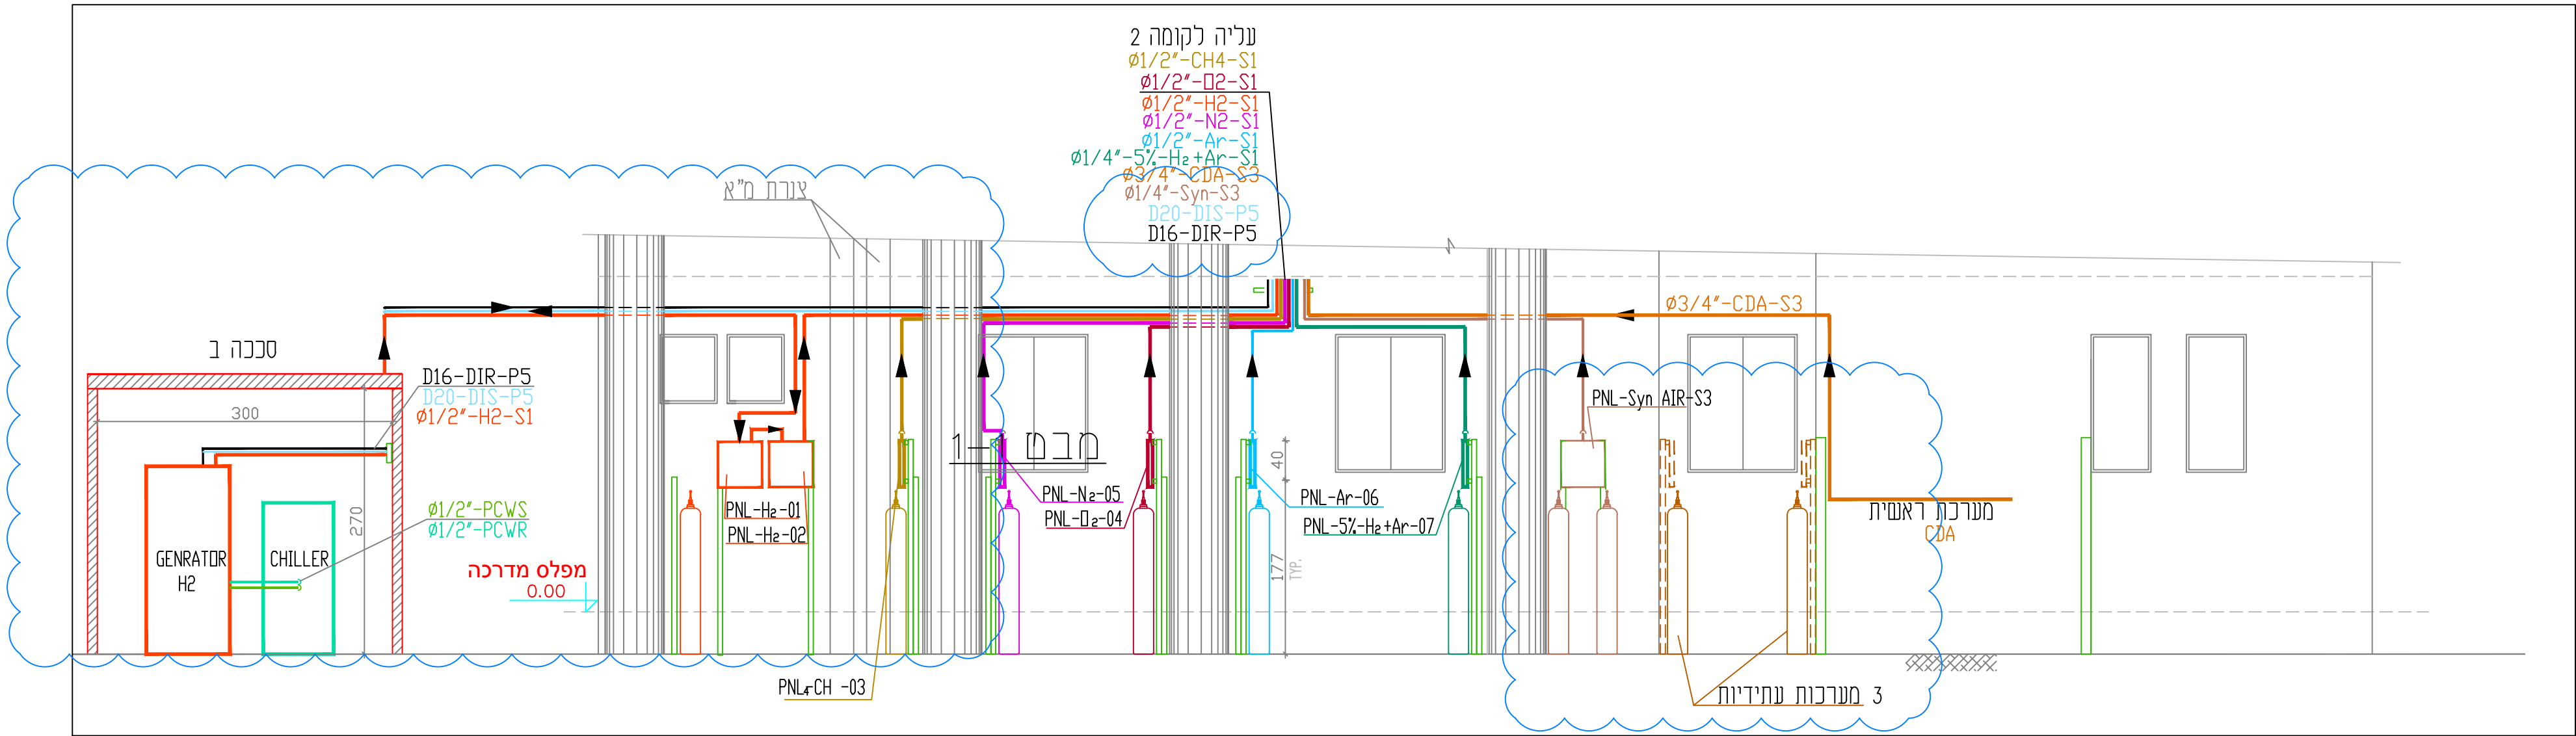

מבט 1-1

ראה תזרימי גזים:

1. מיתן H_2
ראה תזרים - 803-PID-004
803-PID-005
2. מיתן CH_4
ראה תזרים - 803-PID-006
803-PID-007
3. חמצן O_2
ראה תזרים - 803-PID-008
803-PID-009
4. אוויר דחוס CDA
ראה תזרים - 803-PID-010
803-PID-011
5. חנקן N_2
ראה תזרים - 803-PID-012
803-PID-013
6. ארגון Ar
ראה תזרים - 803-PID-014
803-PID-015
7. מיתן + ארגון $5\%H_2 + Ar$
ראה תזרים - 803-PID-016
803-PID-017
8. פרשים
ראה תזרים - 803-PID-003
9. מים משהורים וס
ראה תזרים - 803-PID-018
803-PID-019

מיקרא:

ברז דיאפרגמה
ברז כדורי

קו אוויר סינפטי
קו אוויר דחוס
קו מימן
קו חנקן
קו חמצן
קו מיתן
קו ארגון
קו מימן ארגון
קו מים משהורים כניסה
קו מים משהורים יציאה
קו מי קירור כניסה
קו מי קירור יציאה

NET ZERO

אוניברסיטת בר-אילן

REV.	DESCRIPTION	BY	DATE
P2	FDR BID	Y.Z	28.02.2024
P1	FDR BID	Y.Z	28.02.2024
P0	FDR REVIEW	Y.Z	02.10.2023
REV.	DESCRIPTION	BY	DATE
1	יובל דגני - יעקב זקן הכדשה וניהול פרויקטים בע"מ רוח הנגיל, גבעת ארז, מיקוד: 36570		
CLIENT:	CLIENT No.	LOCATION	
BAR ELAN	803		
DESIGNED BY:	DRAWN:	DATE:	CHECKED BY:
Y.Z	I.K.	16.08.2023	Y.Z
TITLE/NAME	שיפוץ מבנה חממה מערכת ציוד גזים-קומת קרקע		
SIZE:	DRAWING No.	803-P-003	
A1		P2	