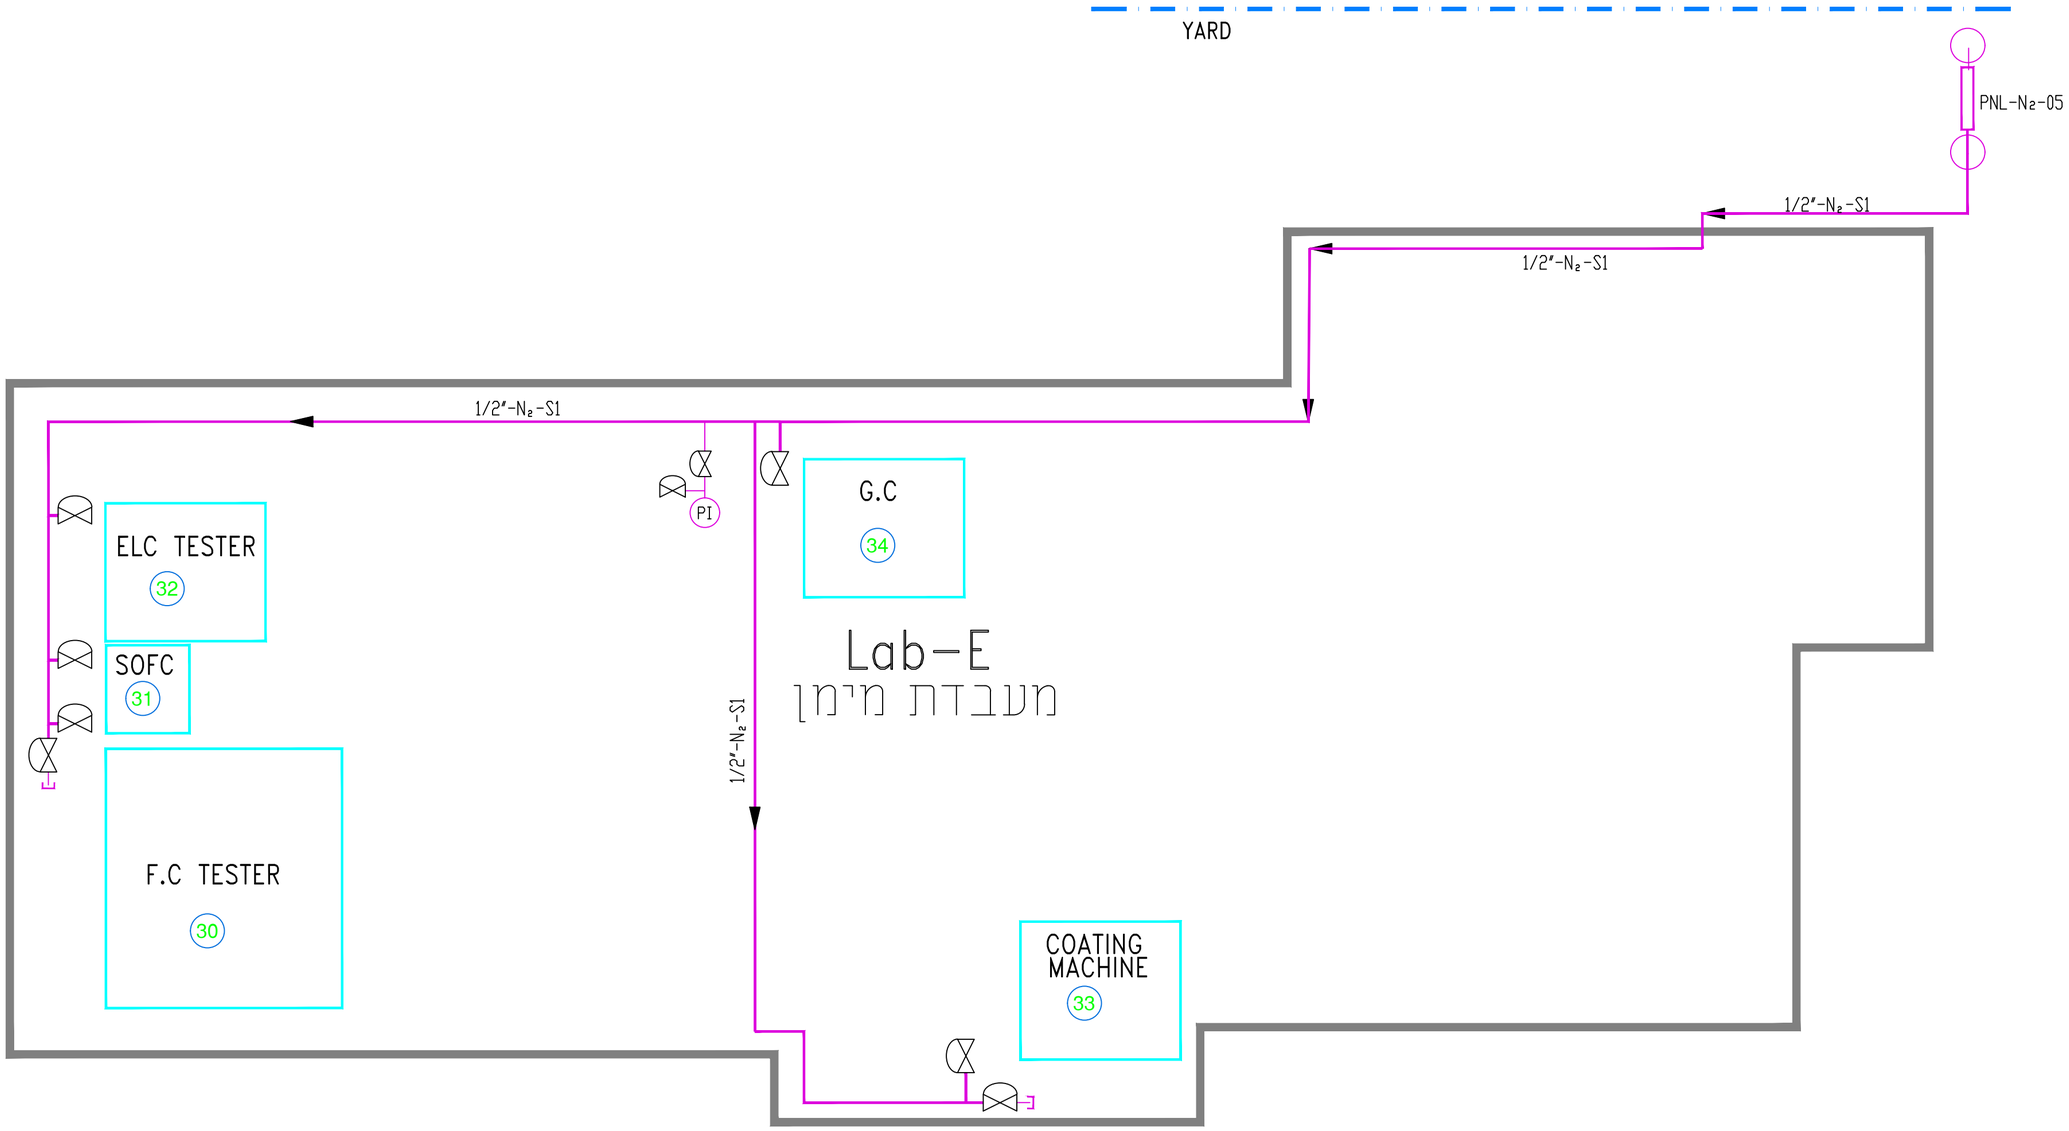

LEGEND:

- DIAPHRAGM VALVE
- GAS SENSOR
- PI - PRESSURE INDICATOR

NOTE:

1. DETAILS SEE DWG. 803-PID-003
2. MAIN SYSTEM SEE DWG. 803-PID-013

NET ZERO
אוניברסיטת בר-אילן

REV.	DESCRIPTION	BY	APP'D	DATE
P2	FOR BID	I.K.	Y.Z	28.01.2024
P1	UPDATE- FOR REVIEW	I.K.	Y.Z	02.10.2023
P0	FOR REVIEW	I.K.	Y.Z	21.08.2023

יובל דגבי - יעקב זקר
י.ד. הנדסה וביהול פרויקטים בע"מ
רח' הגליל 10, גבעת אלה. מיקוד: 36570

CLIENT:	CLIENT No.		LOCATION			
BAR ELAN	803					
DESIGNED BY:	DRAWN:	DATE:	CHECKED BY:	APPROVED BY:	DATE:	SCALE:
Y.Z	I.K.	16.08.2023		Y.Z.		N.T.S

TITLE/NAME
שיפוץ מבנה חממה
תזרים חנקן (N_2)

SIZE: A2 | DRAWING No.: 803-PID-012 | P2

D:\YD Cad File\BAR ILAN-800\803-אגף חממת מעבדת גזים\PID\803-PID-012-P2-N2-FOR BID.dwg DATE: 28.1.2024