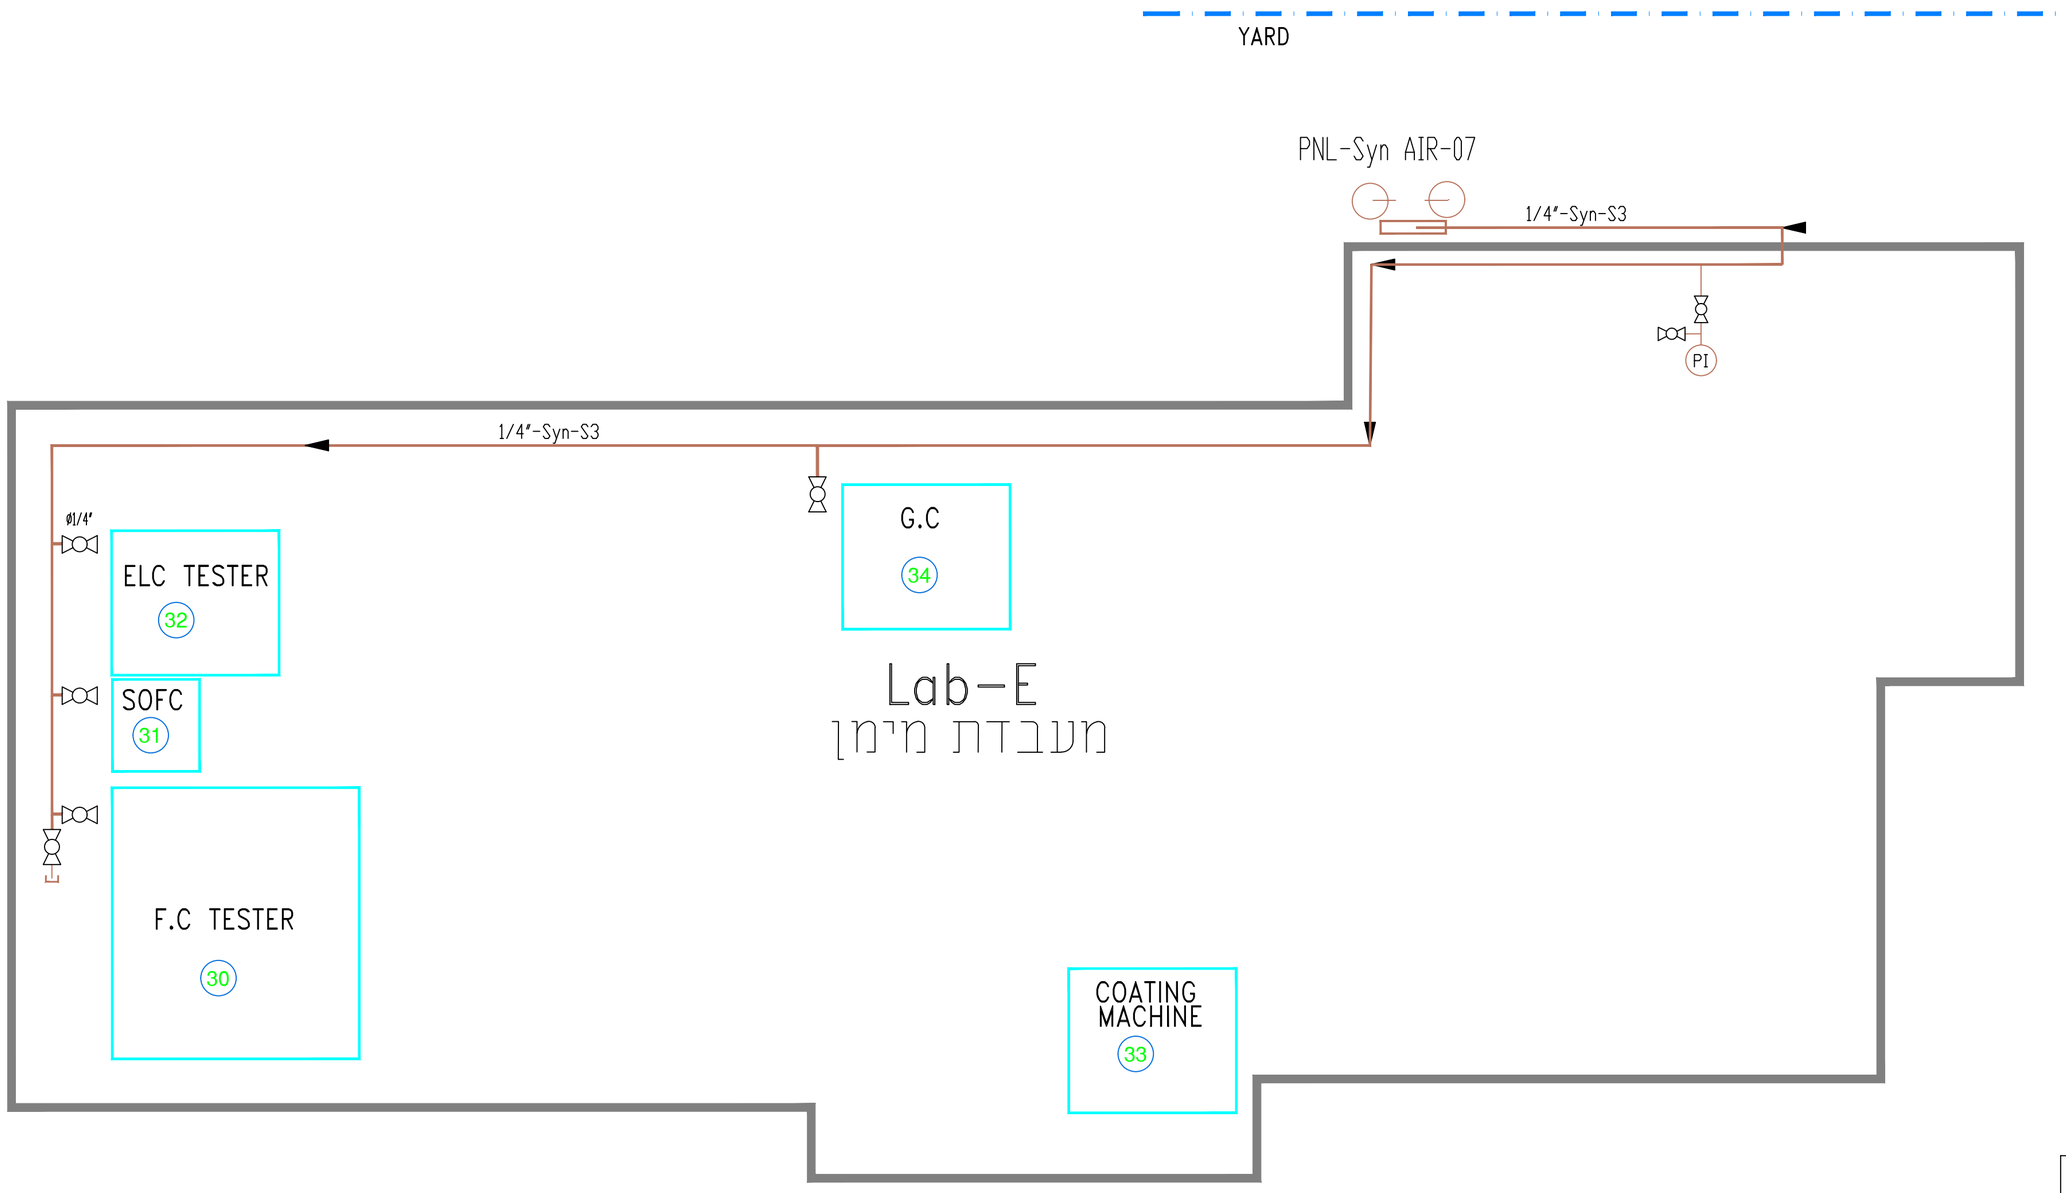

LEGEND:

- BALL VALVE
- PI - PRESSURE INDICATOR

NOTE:

1. DETAILS SEE DWG. 803-PID-003
2. MAIN SYSTEM SEE DWG. 803-PID-020

NET ZERO
אוניברסיטת בר-אילן

REV.	DESCRIPTION	BY	APP'D	DATE
P0	FOR REVIEW	I.K.	Y.Z	28.08.2024

יובל דגני - יעקב זקר
י.ד. הנדסה וניהול פרוייקטים בע"מ
רח' הגליל 17, גבעת אלה. מיקוד: 36570

CLIENT:	CLIENT No.			LOCATION		
BAR ELAN	803					
DESIGNED BY:	DRAWN:	DATE:	CHECKED BY:	APPROVED BY:	DATE:	SCALE:
Y.Z	I.K.	16.08.2023		Y.Z.		N.T.S

TITLE/NAME
שיפוץ מבנה חממה
תזרים אוויר סנטטי (Syn AIR)

SIZE: A2
DRAWING No.: 803-PID-020
P0

D:\YD Cad File\BAR ILAN-800\803-מבנה חממה מעבדת מימן\PID\803-PID-020-P0-Syn-FOR BID.dwg DATE: 14.3.2024