

המבצע אחראי לבדיקת המידות במקום וההתאמה לתכניות  
ולייצור ועל כל סעות או אי התאמה עליו להודיע  
למתכנן. אין לקבוע מידות על-ידי מדידה בשרטום.  
אין לעשות כל שימוש בתכנית זו, או ברעיונות הגלומים בה ללא  
אשרור בכתב מאת המוכן.

[illegible]

			
לעיון	לאישור	למכרז	לביצוע



BAR-ILAN UNIVERSITY אוניברסיטת בר-אילן  
RAMAT-GAN רמת-גן

שם הפרויקט:

ריהוט מעבדה למכרז

**נשוא:**

חבורת פרטים

פרט מס:	קנ"מ:
---------	-------

**נדשא:**

תאריך:	
--------	--

10.12.2023

**מהדורה:**

2

BI 27



אָוִיבֶרסִיטֶט בֶּר-אַיִל

חדוברת פרטי ריהוט

קבלן הריהוט יעביר לאדריכל תכניות לאישור לפני ייצור הריהוט

דצמבר 2023

[illegible]

  
אוניברסיטת בר-אילן  
Bar-Ilan University

שם הפרויקט:





**נושא:**  
דוברת פרטים

שולחן כתיבה מפורמייקה

ראה פרק 2 בחוברת הרשימות



1. הרייתוכים בתפר מזחלק כולל גילוו
2. חומרים וגמר-ראה רשימות ריהוט
3. באחריות המבצע לייצר רק ע"פ מדידות במקום
4. תכניות היצור-לאישור האדריכל
5. ראה פרט עמידת מדפים בדפים 5.4

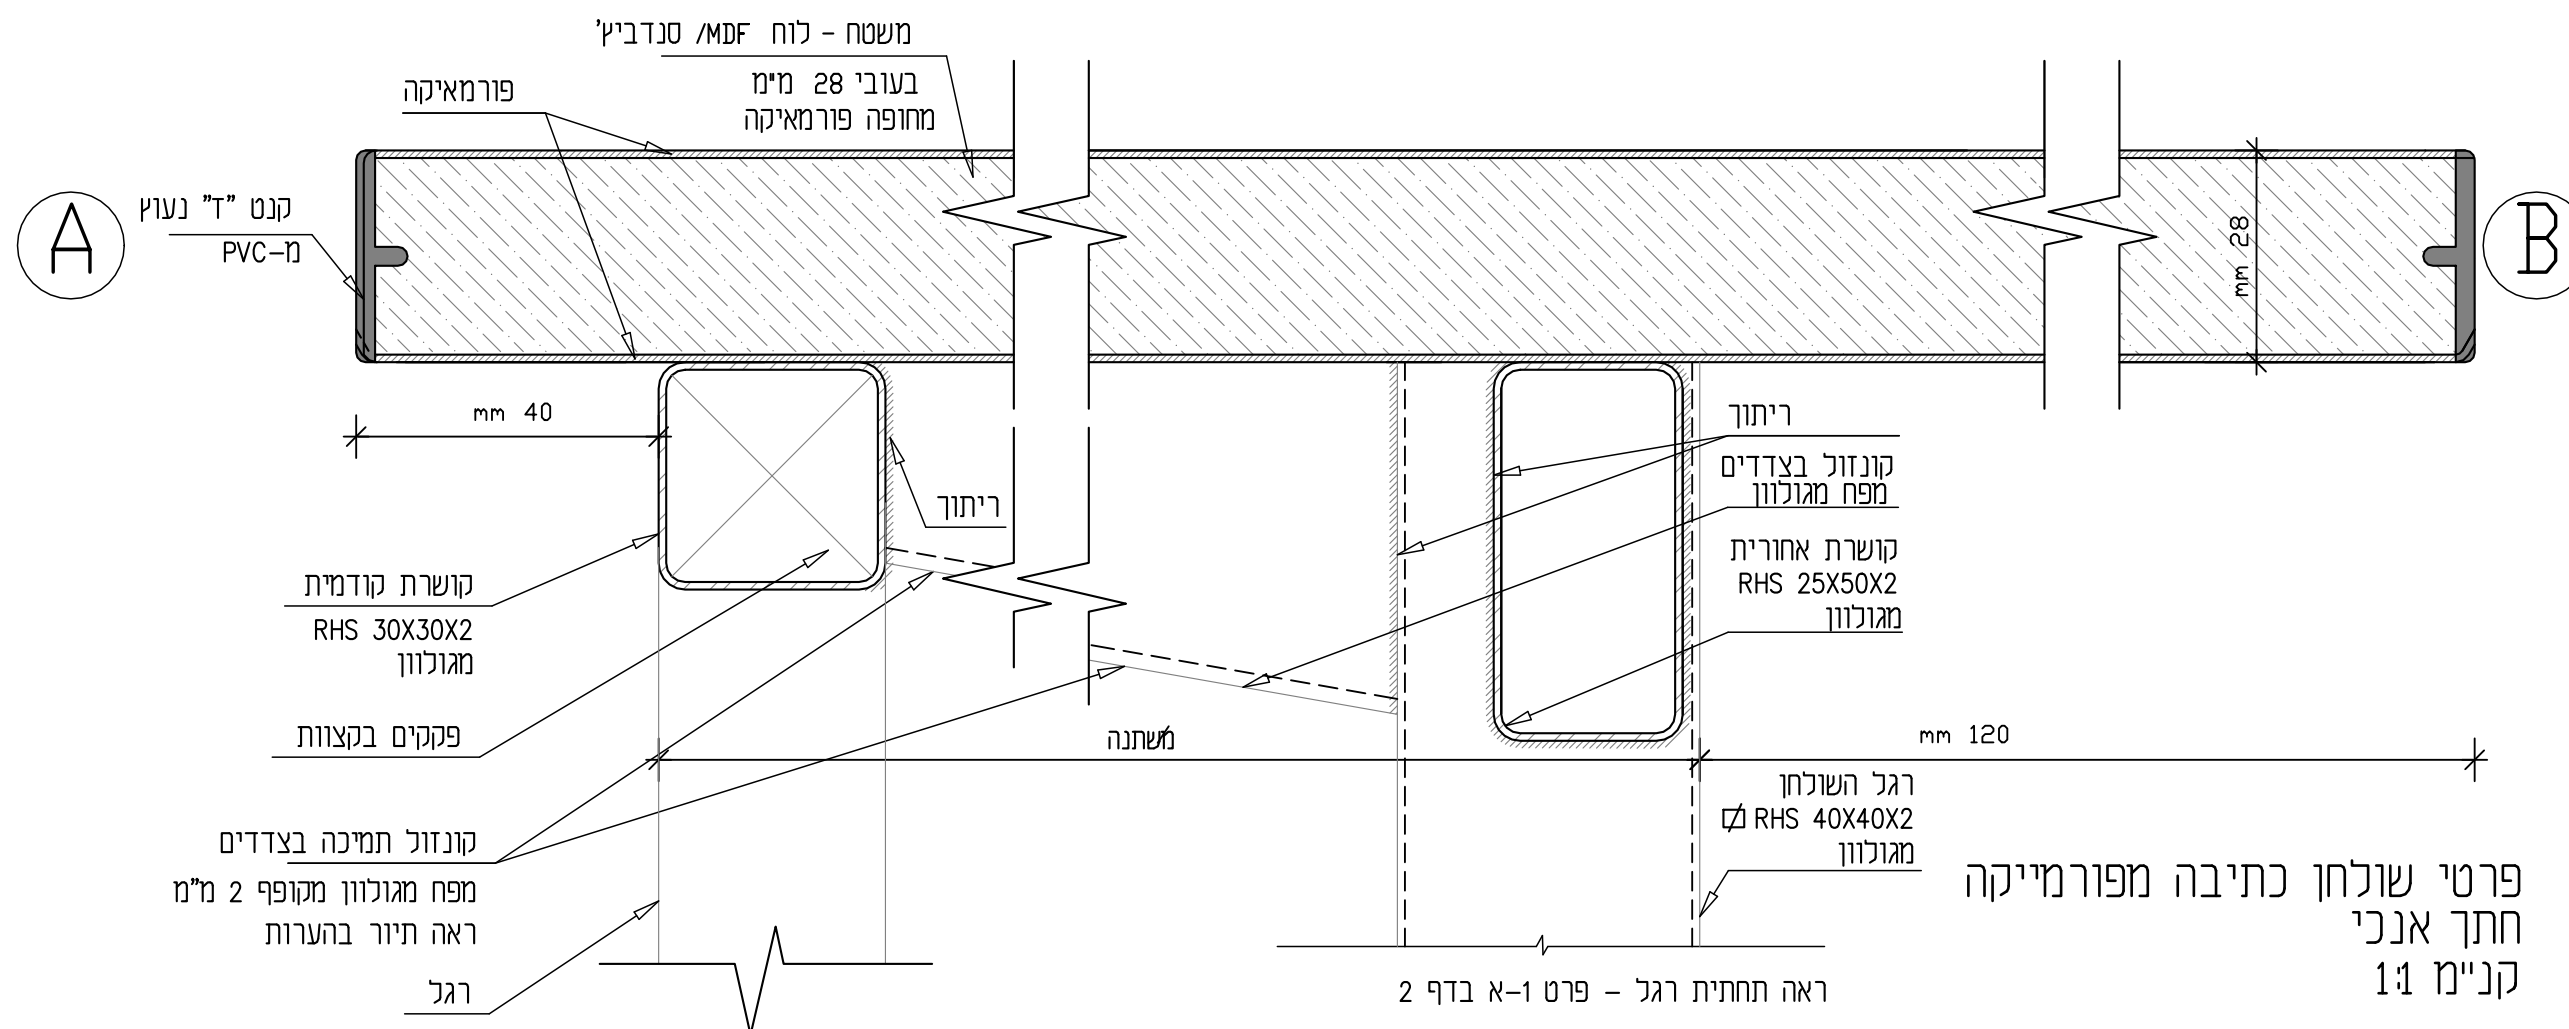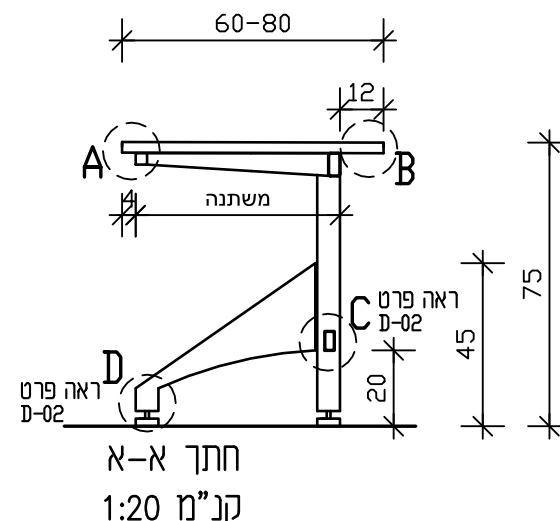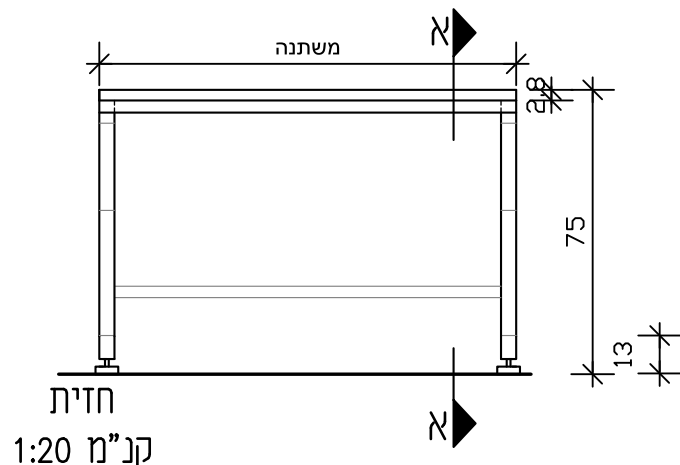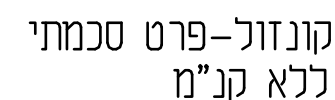

[illegible]

  
אוניברסיטת בר-אילן  
Bar-Ilan University

שם הפרויקט:


## חוברת פרטים





**נדשא:**

שולחן מעבדה מטרספה

ראה פרק 5+2 בחוברת הרשימות

[illegible][illegible]

1. הריתוכים בתפר מוחלק כולל גיליון
2. חומרים וגמר – ראה רשימת ריהוט
3. באחריות המבצע לייצר רק ע"פ מדידות במקום
4. תכניות היצור – לאישור האדריכל
5. ראה פרט עמידת מדפים בדפים 5,4

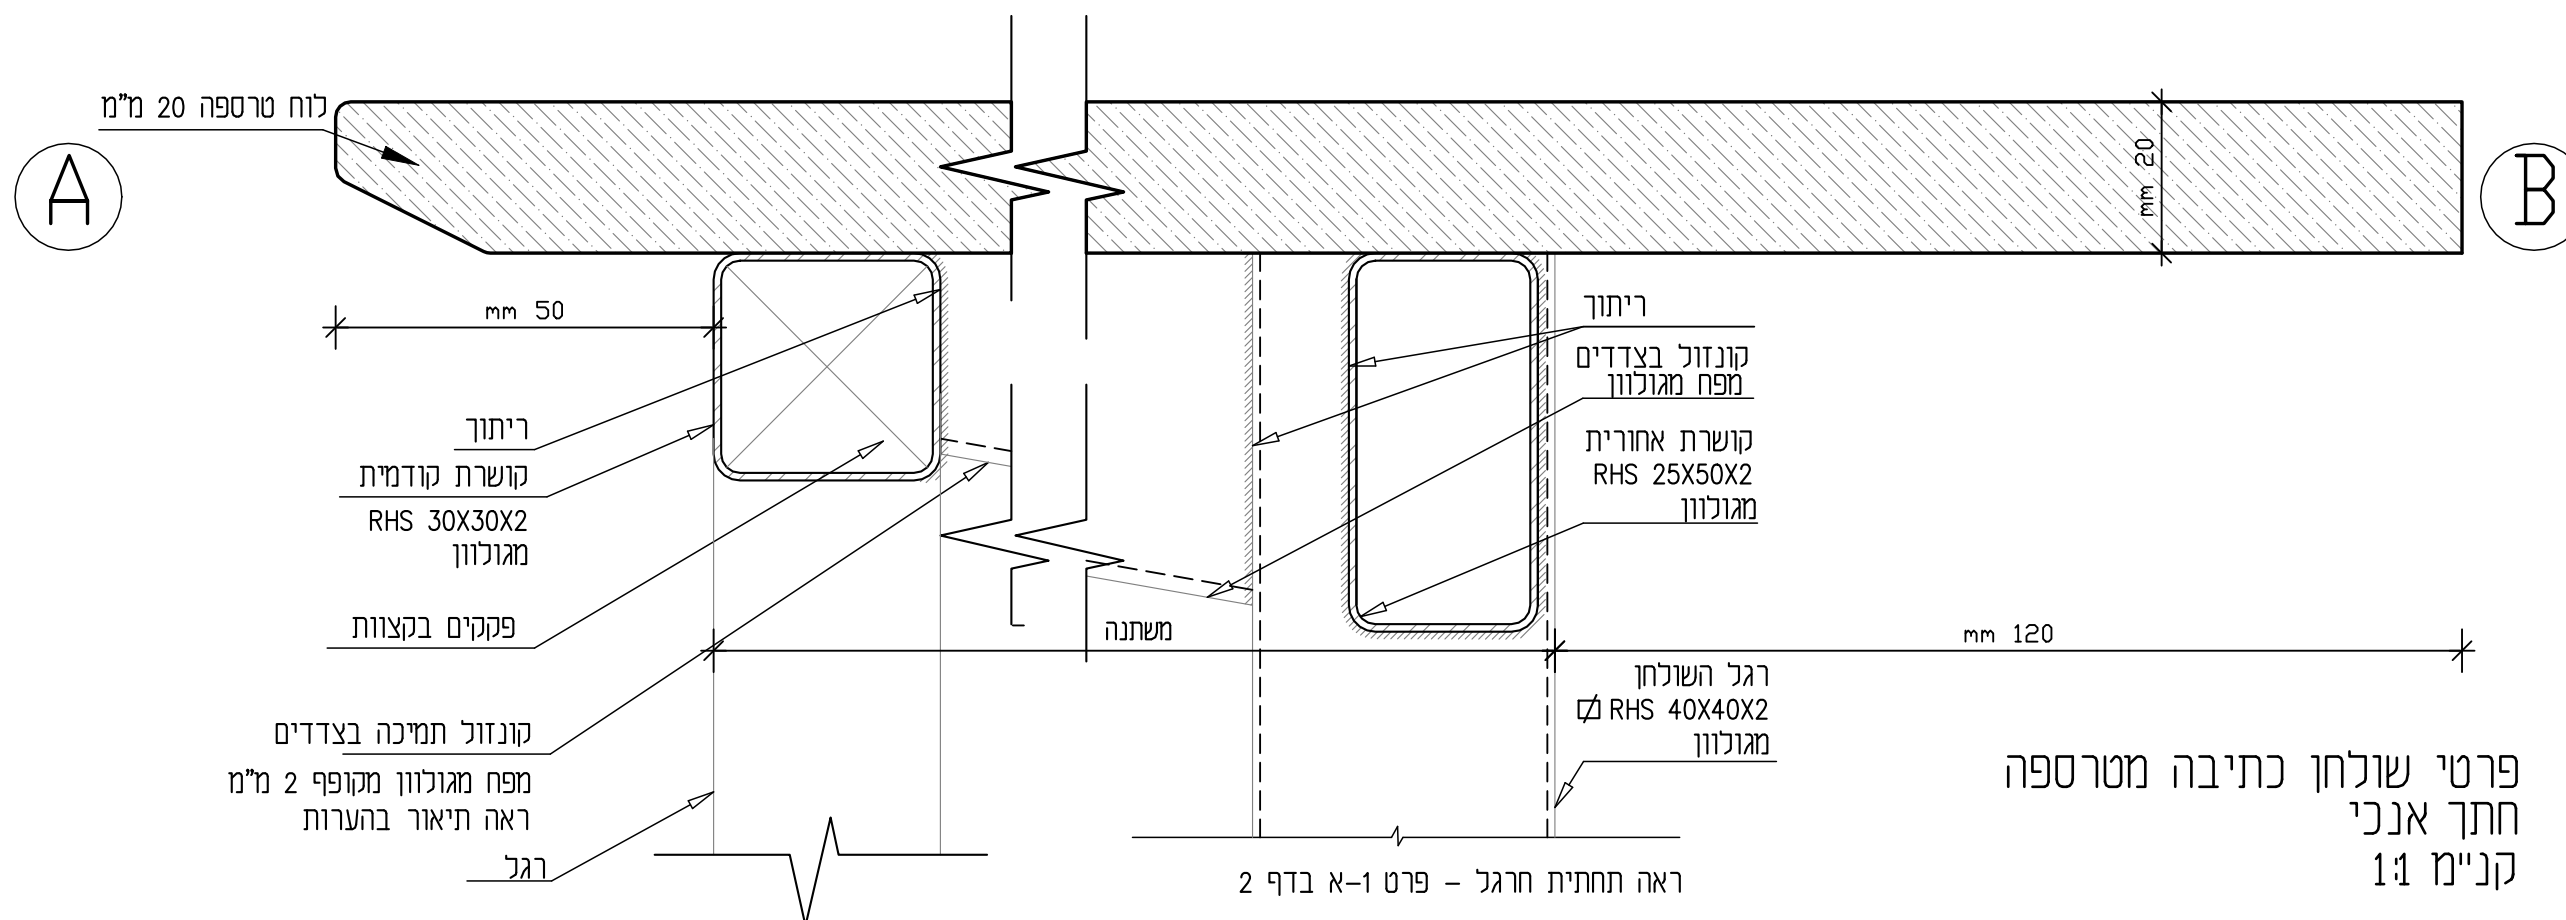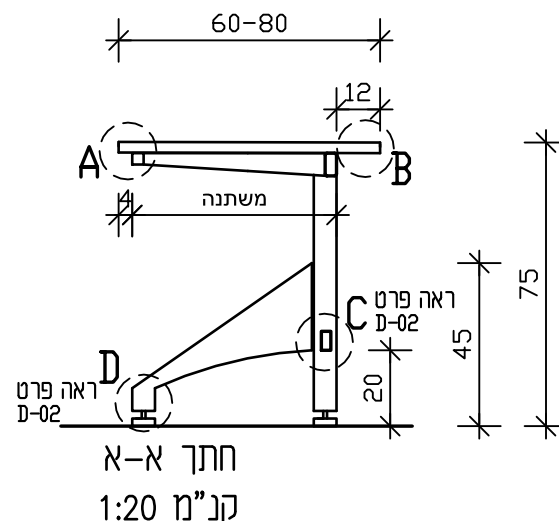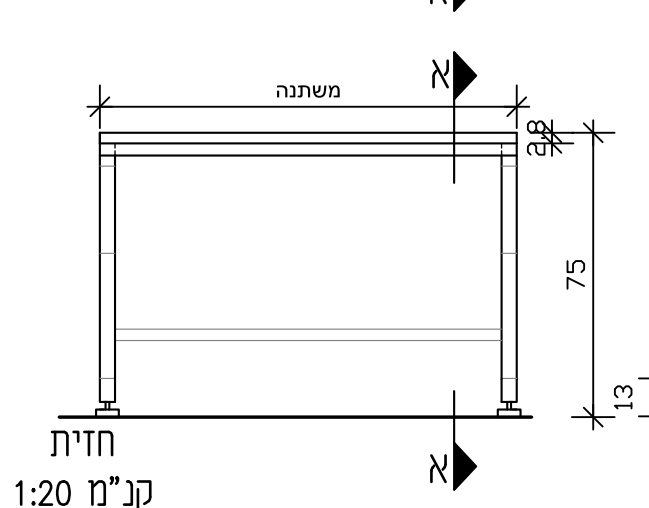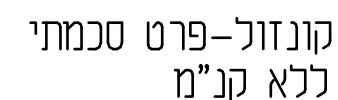

[illegible]

  
אוניברסיטת בר-אילן  
Bar-Ilan University

שם הפרויקט:

\_\_\_\_\_

## חוברת פרטים

**ורשא:**  
רגליות לשולחן טרספה  
או פורמיקה

תאריך: <b>10.12.2023</b>	B   27
מחזורת: <b>2</b>	

המבצע אחראי לבדיקת המידות במקום וההתאמה לתכנית  
ו"לייצר ועל כל מעות או אי התאמה עליו להודיע  
למחבר. אין לקבוע מידות על-ידי מדידה בשטח.  
אין לעשות כל שימוש בתכנית זו, או ברעיונות הגלומים בה ללא  
אשור בכתב מאת המחבר.  
תכניות ייצור לאישור האדריכל.

[illegible]

	●		
לעיון	לאישור	למכרז	לביצוע



BAR-ILAN UNIVERSITY   אוניברסיטת בר-אילן  
RAMAT-GAN               רמת-גן

**שם הפרויקט:**

ריהוט מעבדה למכרז

**נדשא:**

## דוברת פרטים


קני"מ:	פרט מס: D-03
--------	-----------------

**נדשא:**

פרט לשולחנות מעבדה דו צדדי  
מטרספה + מדפים מעץ




ראה פרק 6 בחוברת הרשימות

תאריך: <b>10.12.2023</b>	BI 27
מהדורה: <b>2</b>	

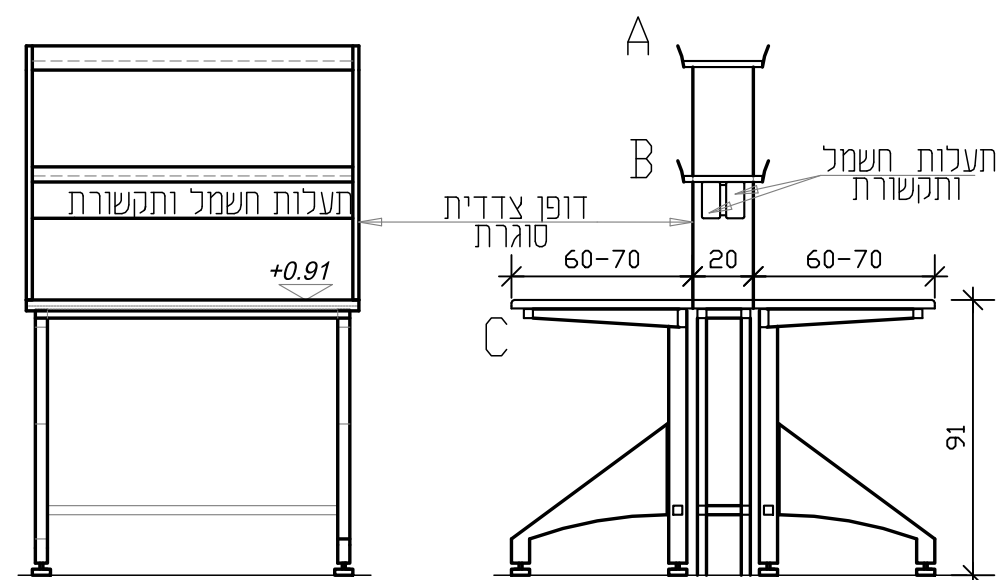

חזית  
קנ"מ 1:25

חתך  
קנ"מ 1:25

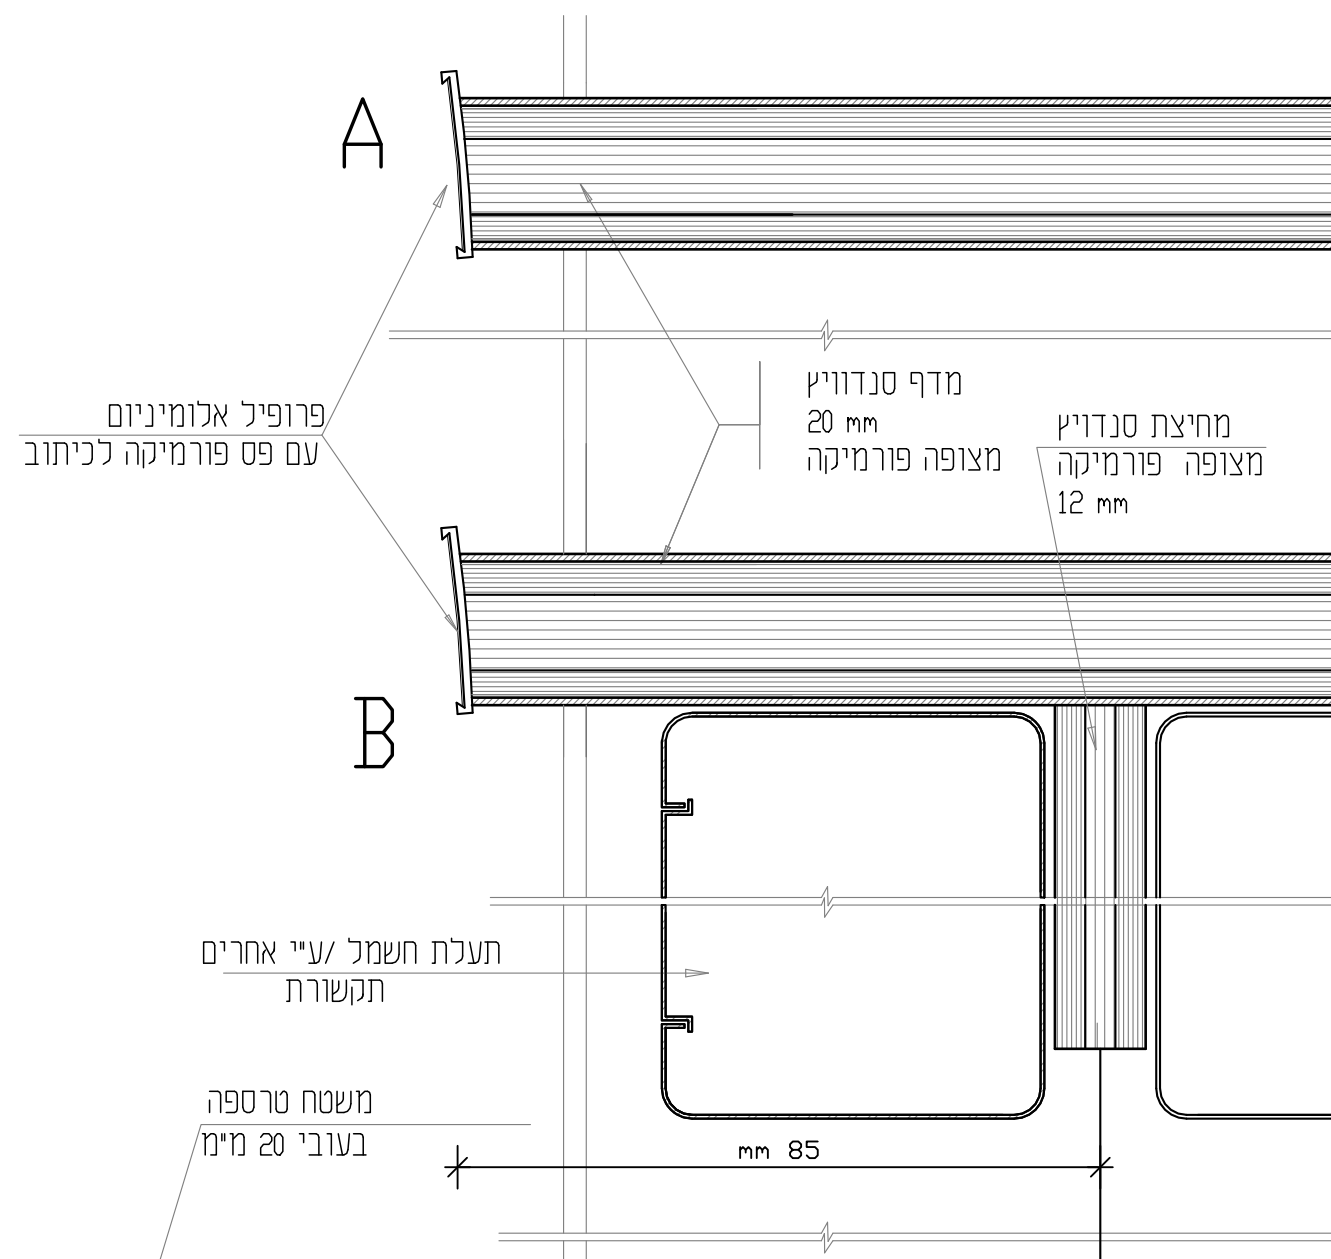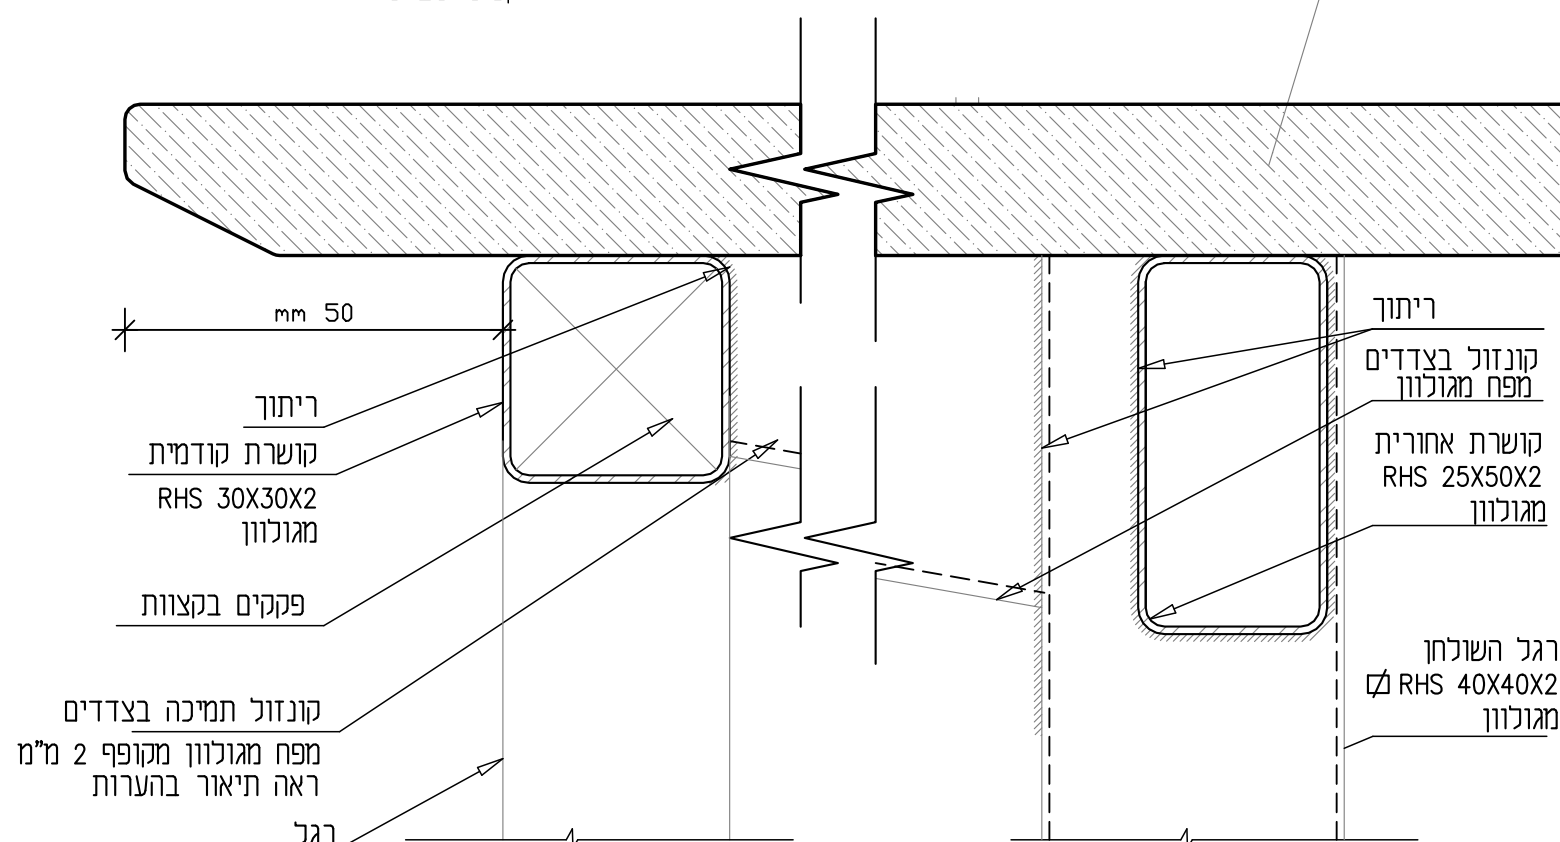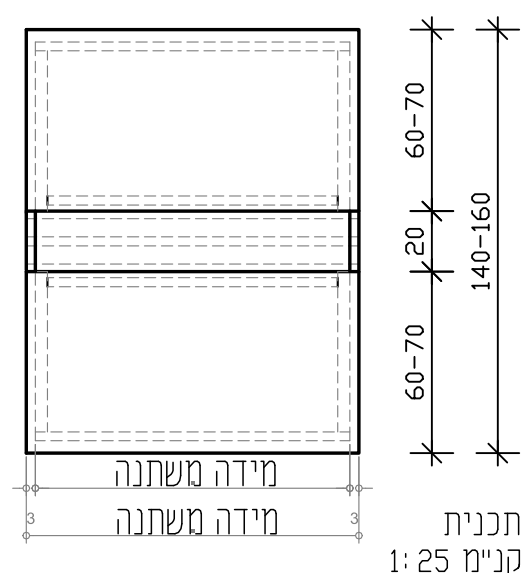

תאריך	תפוצה				
	נירוד	חוקר	מ.א.	תברואה	תקשורת
					חשמל
					קונסטי

			
לעיון	לאישור	למכרז	לביצוע



ריהוט מעבדה למכרז


חוברת פרטים

**נושא:**

באג 877, 878, 879, 1

תאריך:	
10.12.2023	D127

<p><b>מהדורה:</b></p> <p><b>2</b></p>	<p>B1 Z1</p>
---------------------------------------	--------------

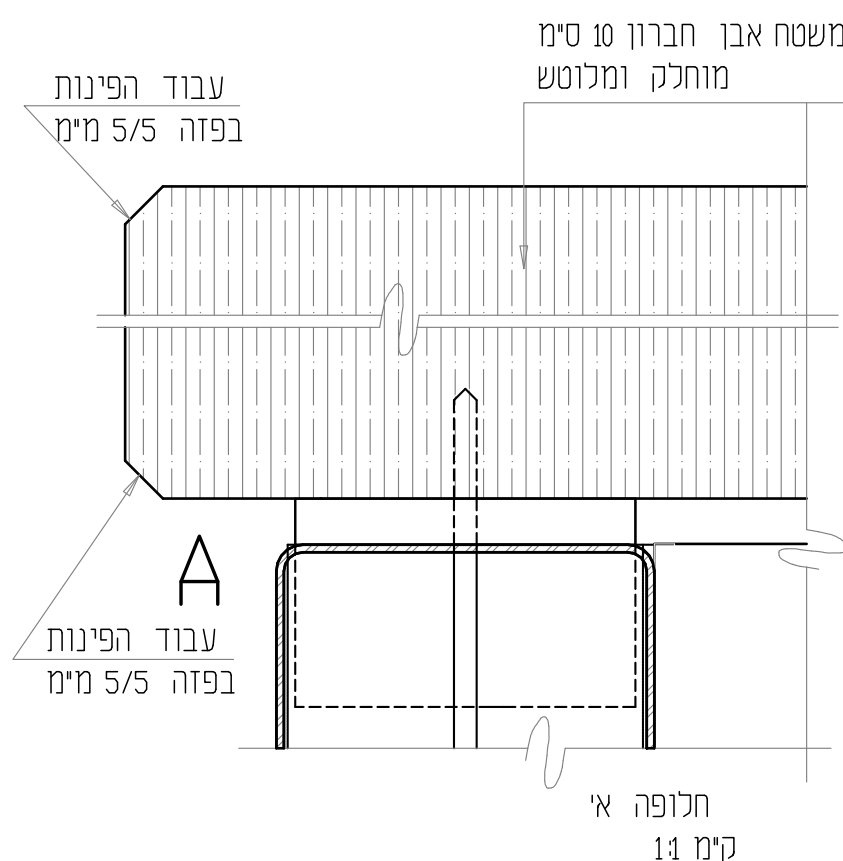

חתך A (חתך אנכי)  
קנ"מ 1:1

המבצע אחראי לבדיקת המידות במקום וההתאמה לתכנית  
ולייצור ועל כל סעות או אי התאמה עליו להודיע  
למשתכן. אין לקבוע מידות על-ידי מדידה בשטח.  
אין לעשות כל שימוש בתכנית זו, או ברעיונות הגלומים בה ללא  
אשרור בכתב מאת המשתכן.  
תכנית ייצור לאישור האדריכל.

[illegible]

	●		
לעיון	לאישור	למכרז	לביצוע



BAR-ILAN UNIVERSITY   אוניברסיטת בר-אילן  
RAMAT-GAN               רמת-גן

**שם הפרויקט:**

## ריהוט מעבדה למכרז

71ש:

## חוברת פרטים




<p>1:10 1:1</p>	<p>קני"מ:</p>	<p>פרט מס:</p>	<p>D-05.1</p>
---------------------	---------------	----------------	---------------

**נשוא:**

פרט ארגזי מגירות  
לשולחנות כתיבה  
ושולחנות מעבדה מפורמיקה

ראה פרק 3 בחוברת הרשימות

תאריך: <b>10.12.2023</b>	BI 27
מהדורה: <b>2</b>	

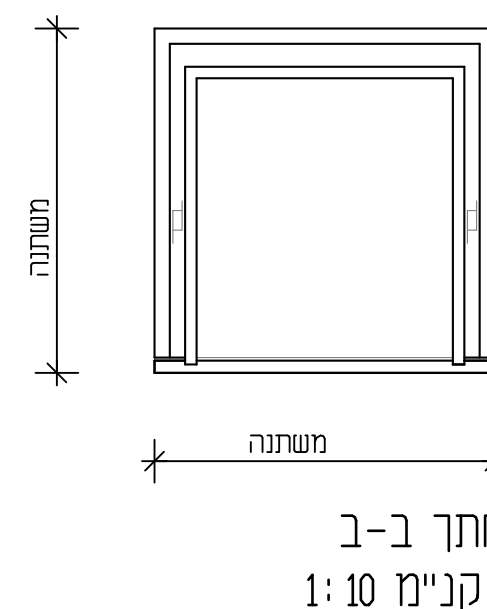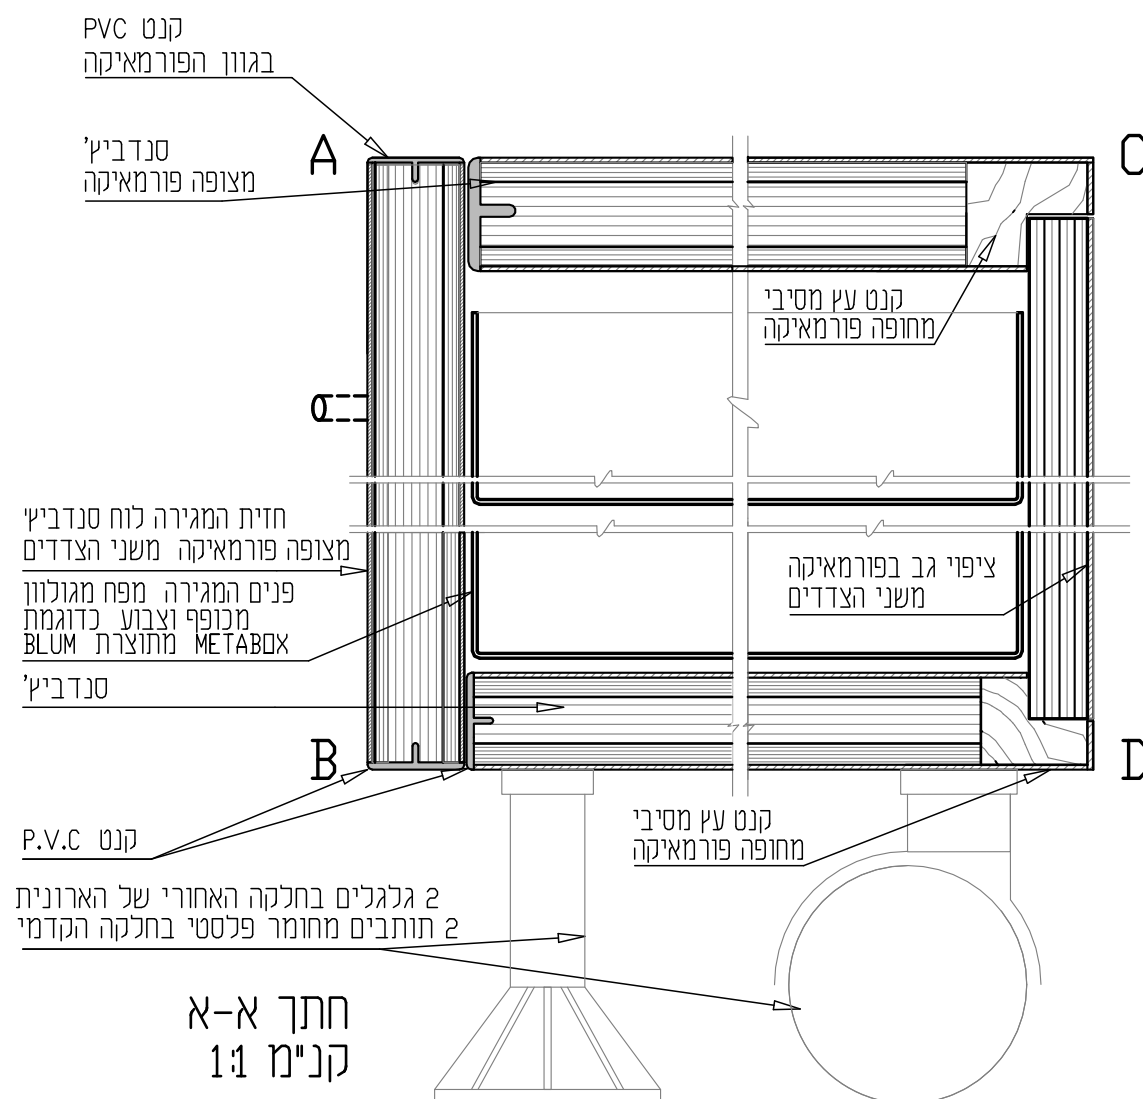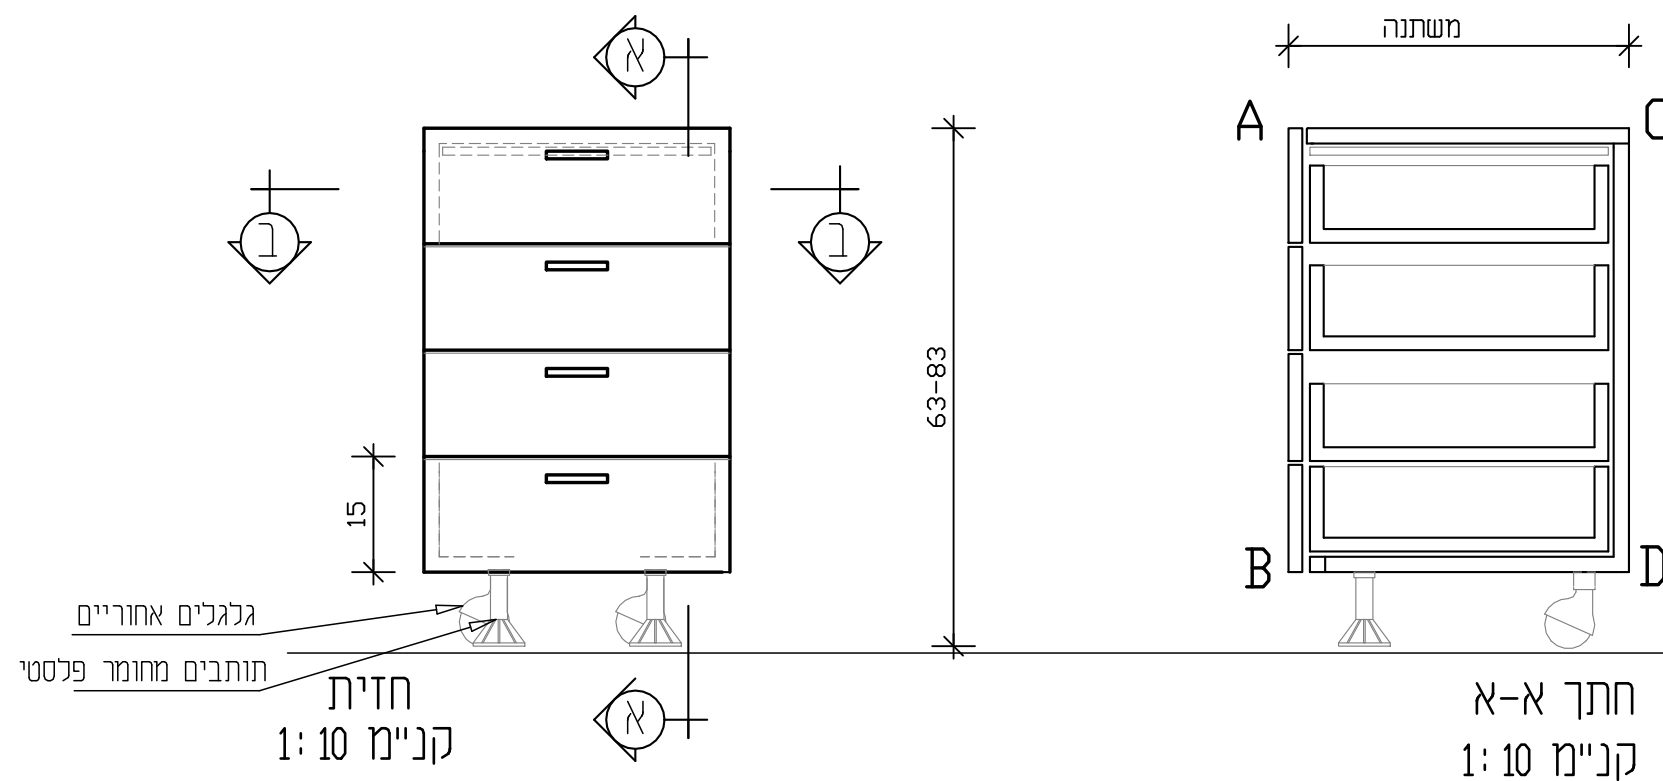

המבצע אחראי לבריכת המידות במקום וההתאמה לתכנית  
ו"לייצר ועל כל מעות או אי התאמה עליו להודיע  
למחשבו. אין לקבוע מידות על-ידי מדידה בשטח.  
אין לעשות כל שמוש בתכנית זו, או ברעיונות הגלומים בה ללא  
אשור בכתב מאת המחשבו.  
תכנית ו"לייצר לאישור האדריכל.

[illegible]

	●		
לעיון	לאישור	למכרז	לביצוע



BAR-ILAN UNIVERSITY   אוניברסיטת בר-אילן  
RAMAT-GAN               רמת-גן

**שם הפרויקט:**

ריהוט מעבדה למכרז

**נדשא:**

## דוברת פרטים



<p>1:10 1:1</p>	<p>קנ"מ:</p>	<p>פרט מס:</p>	<p>D-05.2</p>
---------------------	--------------	----------------	---------------

**נדשא:**

פרט ארגזי מגירות  
לשולחנות כתיבה  
ושולחנות מעבדה מטרספה

ראה פרק 4 בחוברת הרשימות

תאריך: <b>10.12.2023</b>	BI 27
מהדורה: <b>2</b>	

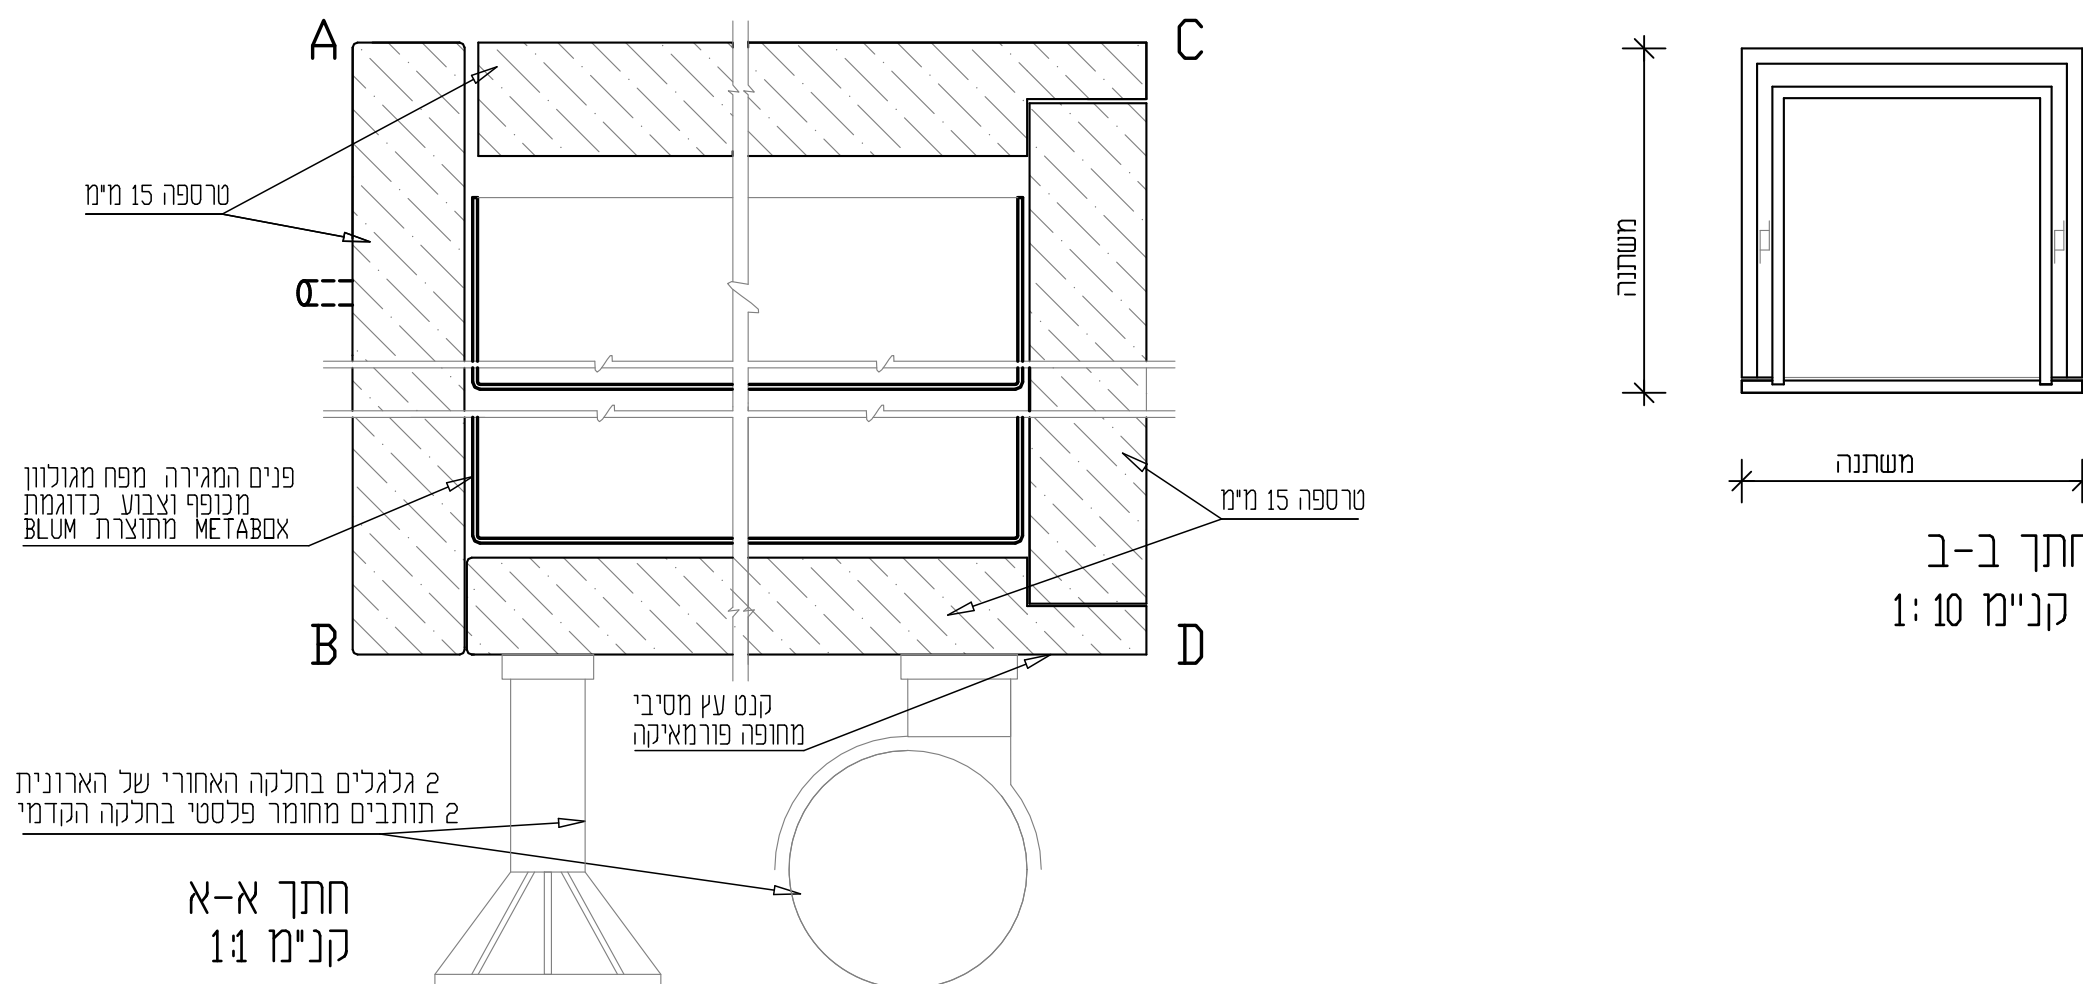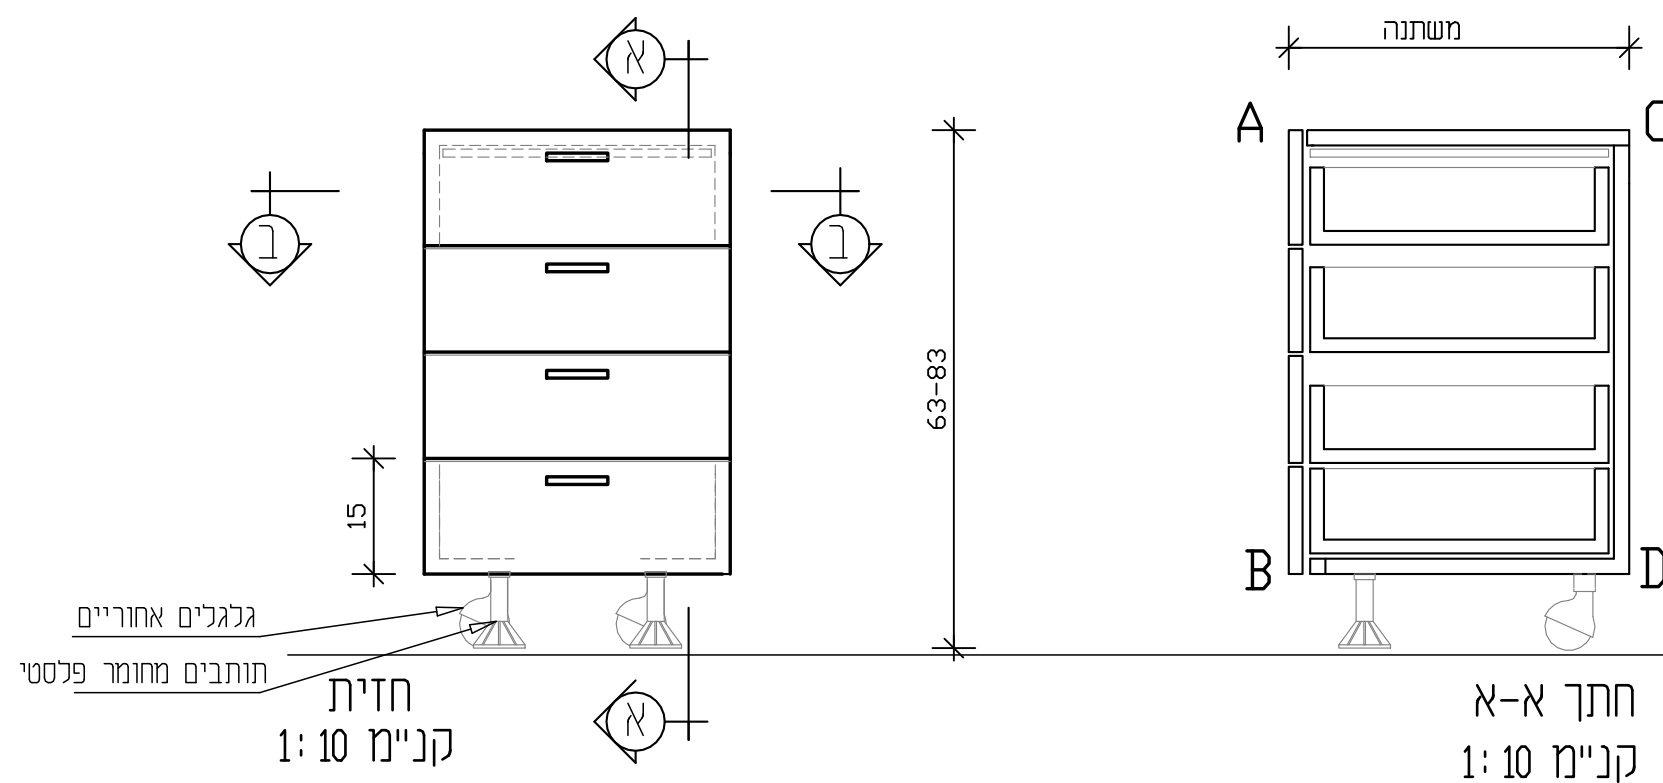



המבצע אחראי לבדיקת המידות במקום וההתאמה לתכניות  
ולייצור ועל כל טעות או אי התאמה עליו להודיע  
למחכנו. אין לקבוע מידות על-ידי מדידה בשרטוט.  
אין לעשות כל שמוש בתכנית זו, או ברעיונות הגלומים בה ללא  
אשר בכתב מאת המחכנו.  
תכניות ייצור לאישור המדריכל.

תאריך	תפוצה				
	ניחול	חוקר	מ.א.	תברואה	תקשורת
00.00.00					קונסטי
0.00.00					חשמל

	●		
לעיון	לאישור	למכרז	לביצוע



BAR-ILAN UNIVERSITY אוניברסיטת בר-אילן  
RAMAT-GAN רמת-גן

**שם הפרויקט:**

ריהוט מעבדה למכרז

**נשיא:**

חֹבֶרֶת פִּרְטִים





<p>1:25 קנ"מ:</p> <p>1:1</p>	<p>פרט מס:</p> <p>D-06</p>
------------------------------	----------------------------

**נשיא:**

ארון דלתות פורמייקה  
עם משטח טרספה וכיור חרס  
למעבדות

ראה פרק 14 בחוברת הרשימות

תאריך: 10.12.2023	BI 27
מהדורה: 2	

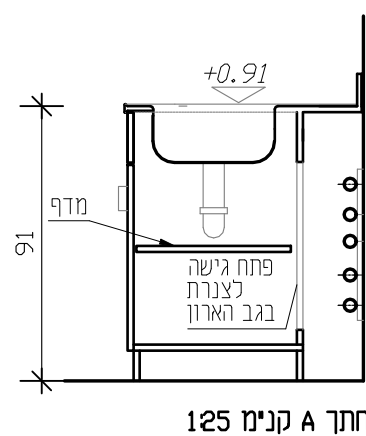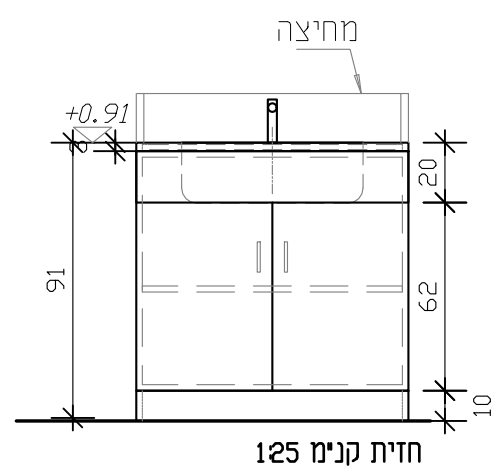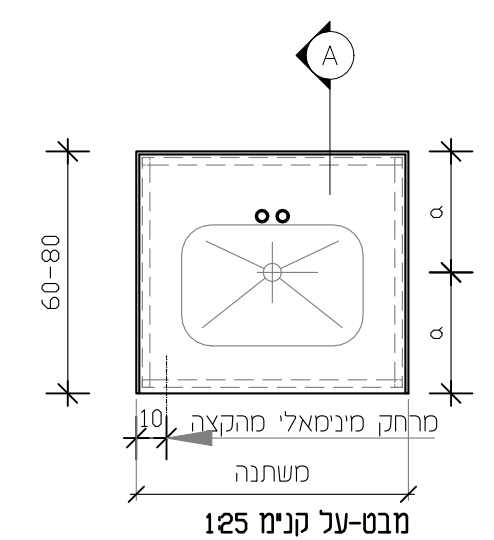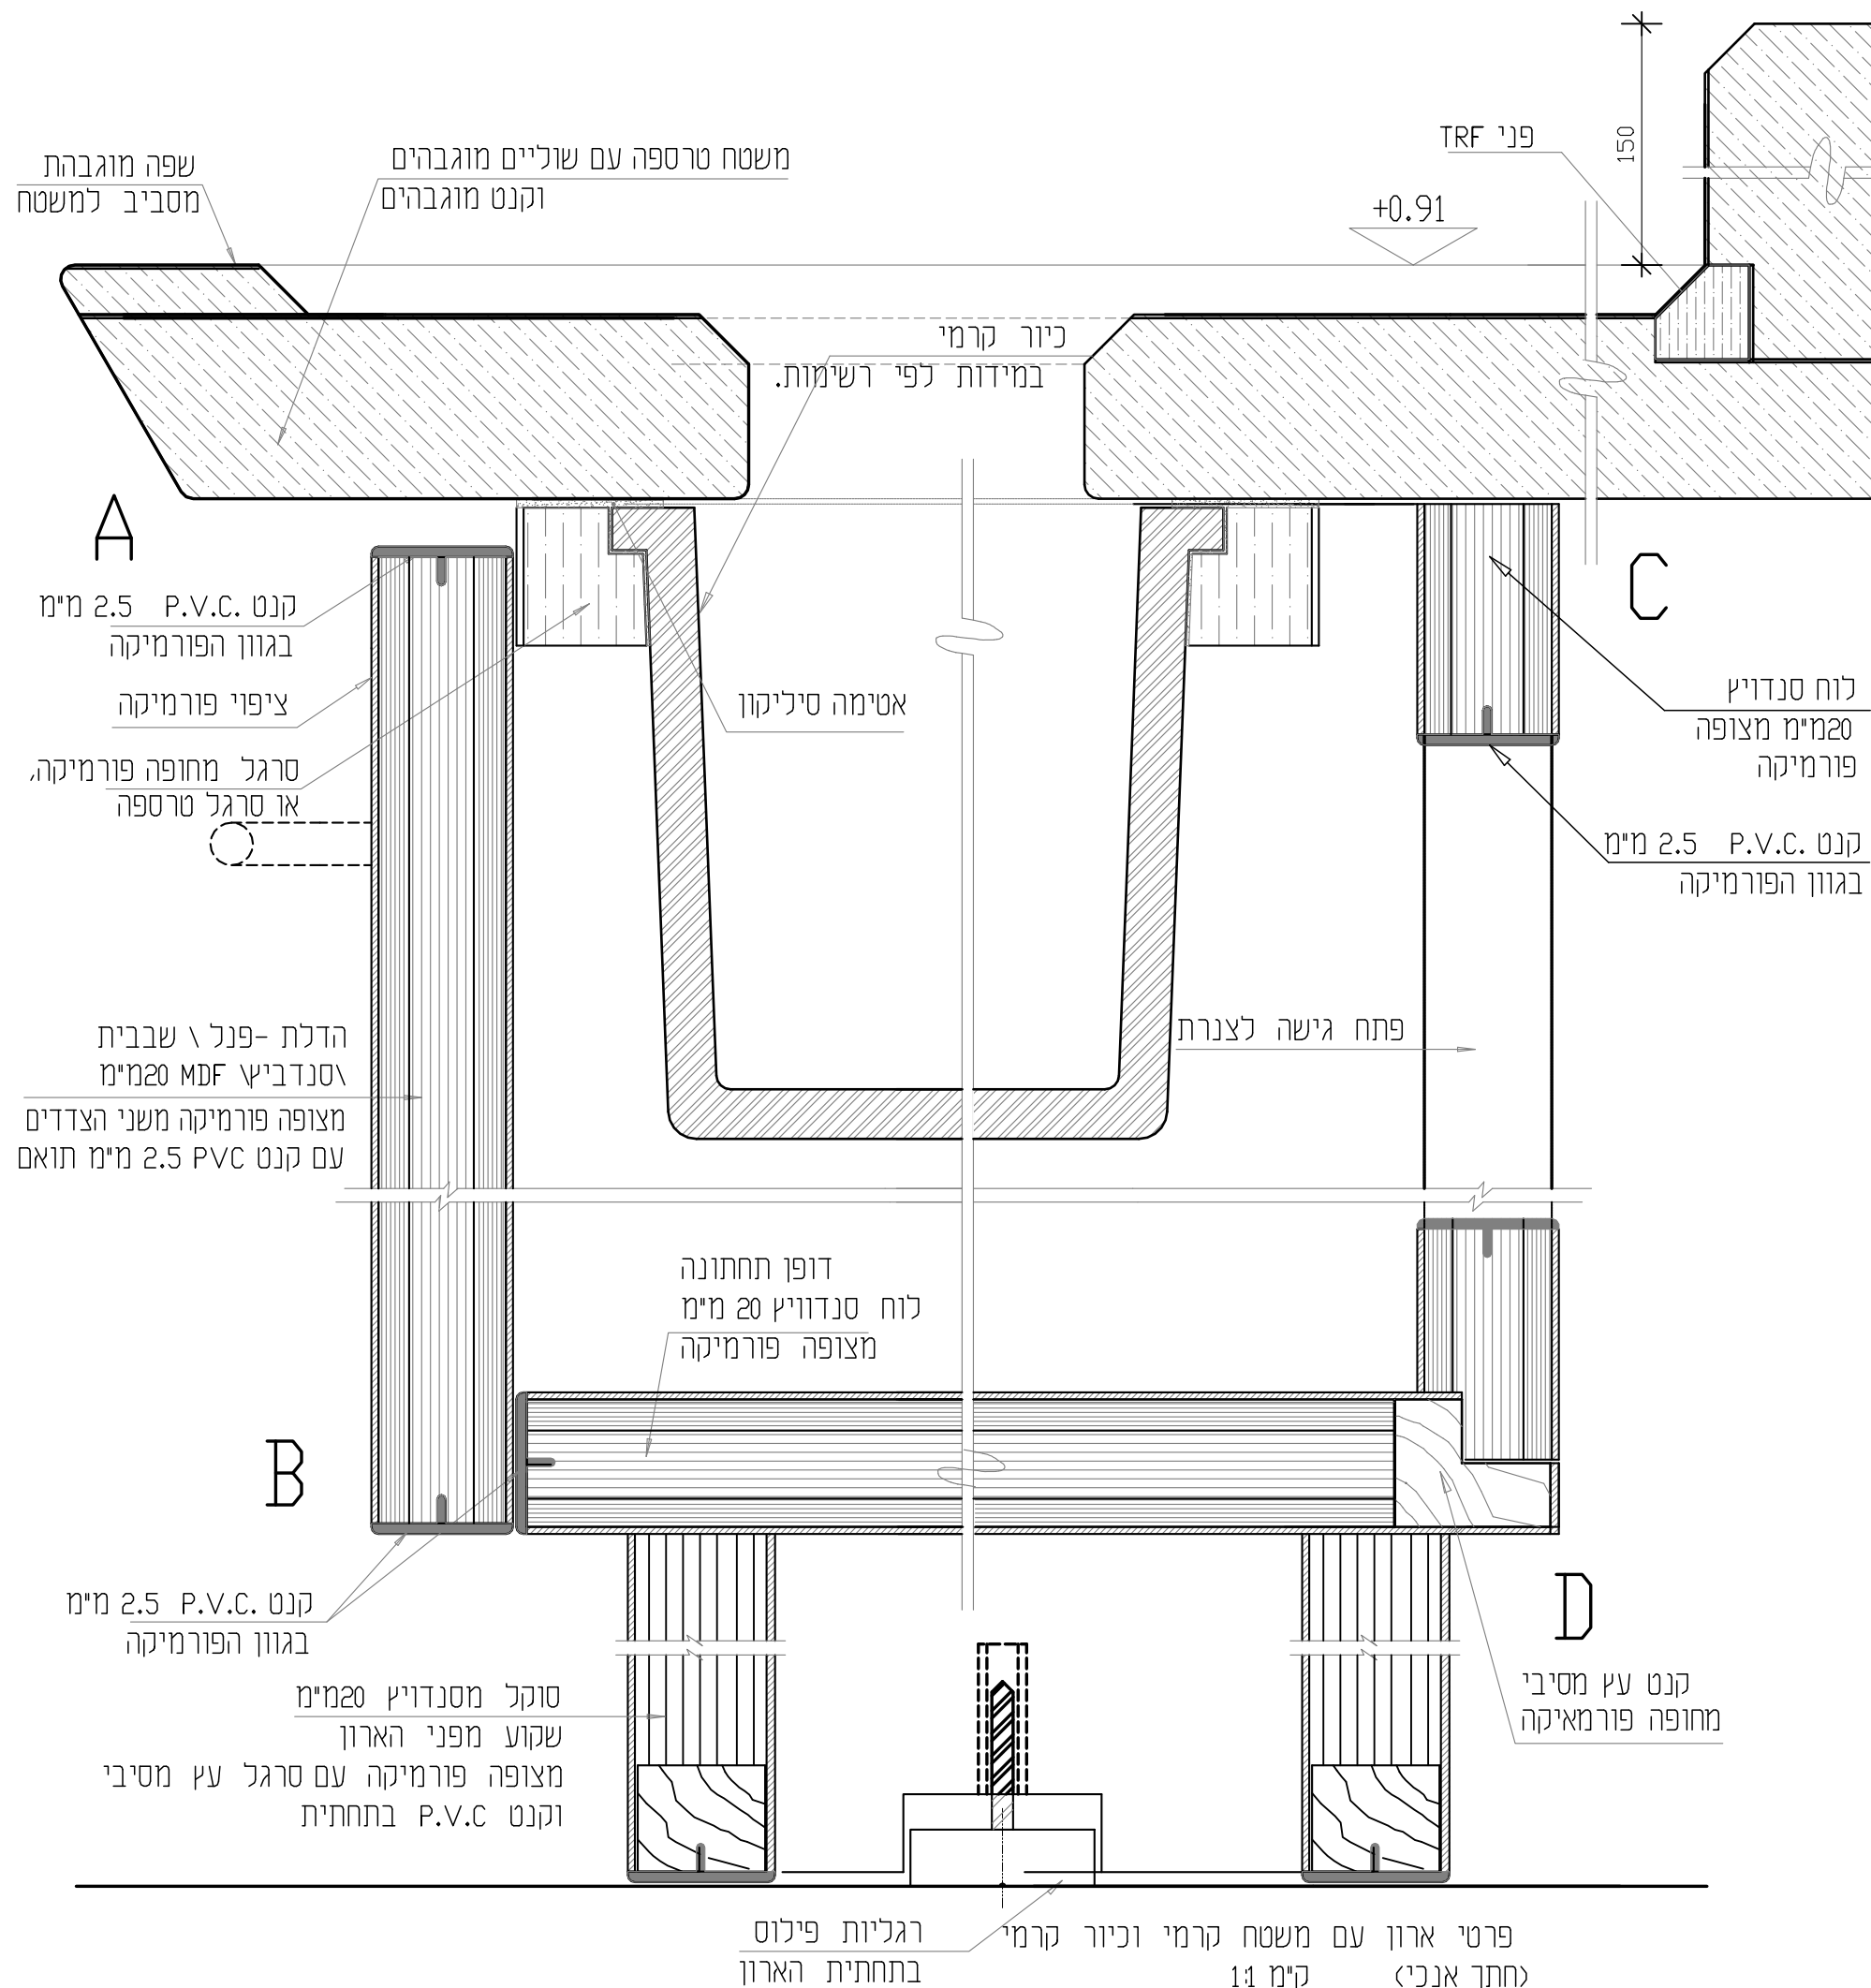

המבצע אחראי לבדיקת המידות במקום וההתאמה לתכנית  
ולייצור ועל כל סעות או אר התאמה עליו להודיע  
למתכנן. אין לקבוע מידות על-ידי מדידה בשרטוט.  
אין לעשות כל שימוש בתכנית זו, או ברעיונות הגלומים בה ללא  
אשרור בכתב מאת המתכנן.  
תכנית ייצור לאישור האדריכל.

[illegible]

	●		
לעיון	לאישור	למכרז	לביצוע



BAR-ILAN UNIVERSITY   אוניברסיטת בר-אילן  
RAMAT-GAN               רמת-גן

**שם הפרויקט:**

ריהוט מעבדה למכרז

**נשיא:**

## דוברת פרטים


<p>1:25 11</p>	<p>קני"מ:</p>	<p>פרט מס:</p>	<p>D-07</p>
--------------------	---------------	----------------	-------------

אשר:

פרט לשולחנות נירוסטה עם/  
בלי כיור

ראה פרק 21 בחוברת הרשימות

תאריך: <b>10.12.2023</b>	B   27
מהדורה: <b>2</b>	

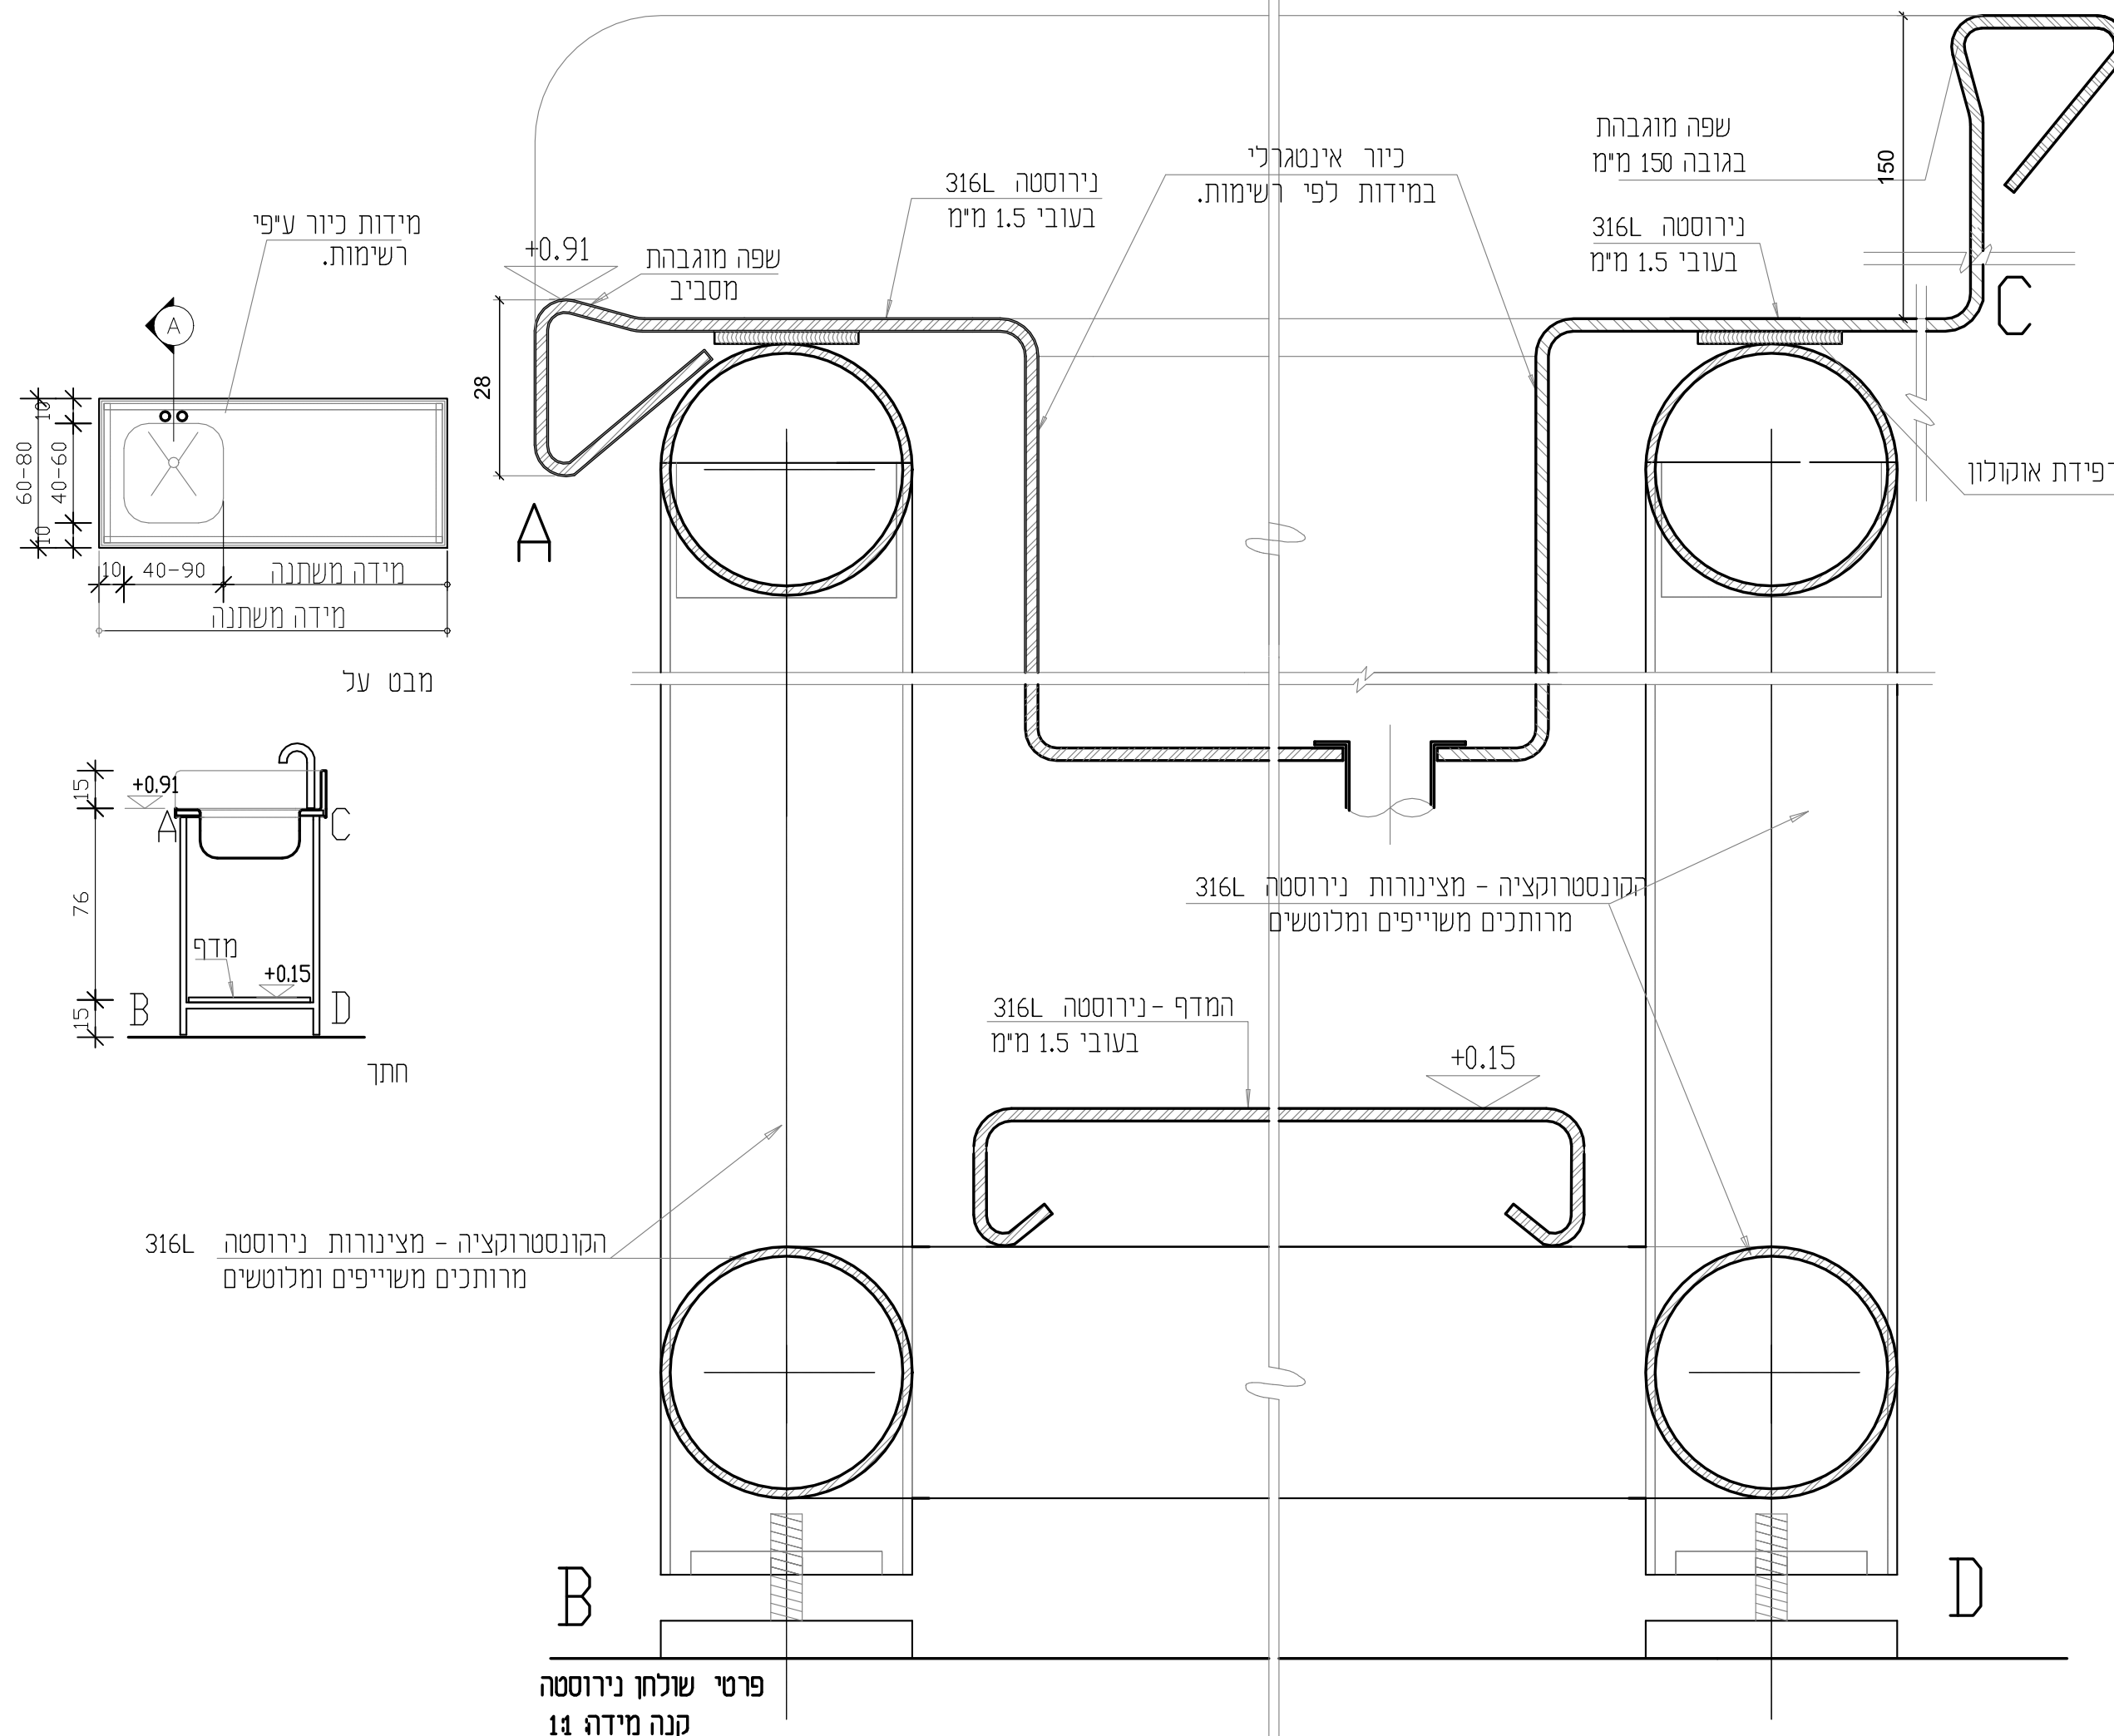

המבצע אחראי לבדיקת המידות במקום וההתאמה לתכנית  
ולייצור ועל כל סעות או אי התאמה עליו להודיע  
למשתכן. אין לקבוע מידות על-ידי מדידה בשטח.  
אין לעשות כל שימוש בתכנית זו, או ברעיונות הגלומים בה ללא  
אשרור בכתב מאת המשתכן.  
תכנית ייצור לאישור האדריכל.

[illegible]

	●		
לעיון	לאישור	למכרז	לביצוע



BAR-ILAN UNIVERSITY   אוניברסיטת בר-אילן  
RAMAT-GAN               רמת-גן

**שם הפרויקט:**

ריהוט מעבדה למכרז

**שאלה:**

## דוברת פרטים


<p>1:25 11</p>	<p>קנ"מ:</p>	<p>פרט מס:</p>	<p>D-08</p>
--------------------	--------------	----------------	-------------

**נשוא:**


מדפי נירוסטה תלויים  
על הקיר ע"ג יוניסטרים

ראה פרק 20 בחוברת הרשימות

תאריך: <b>10.12.2023</b>	B127
מהדורה: <b>2</b>	

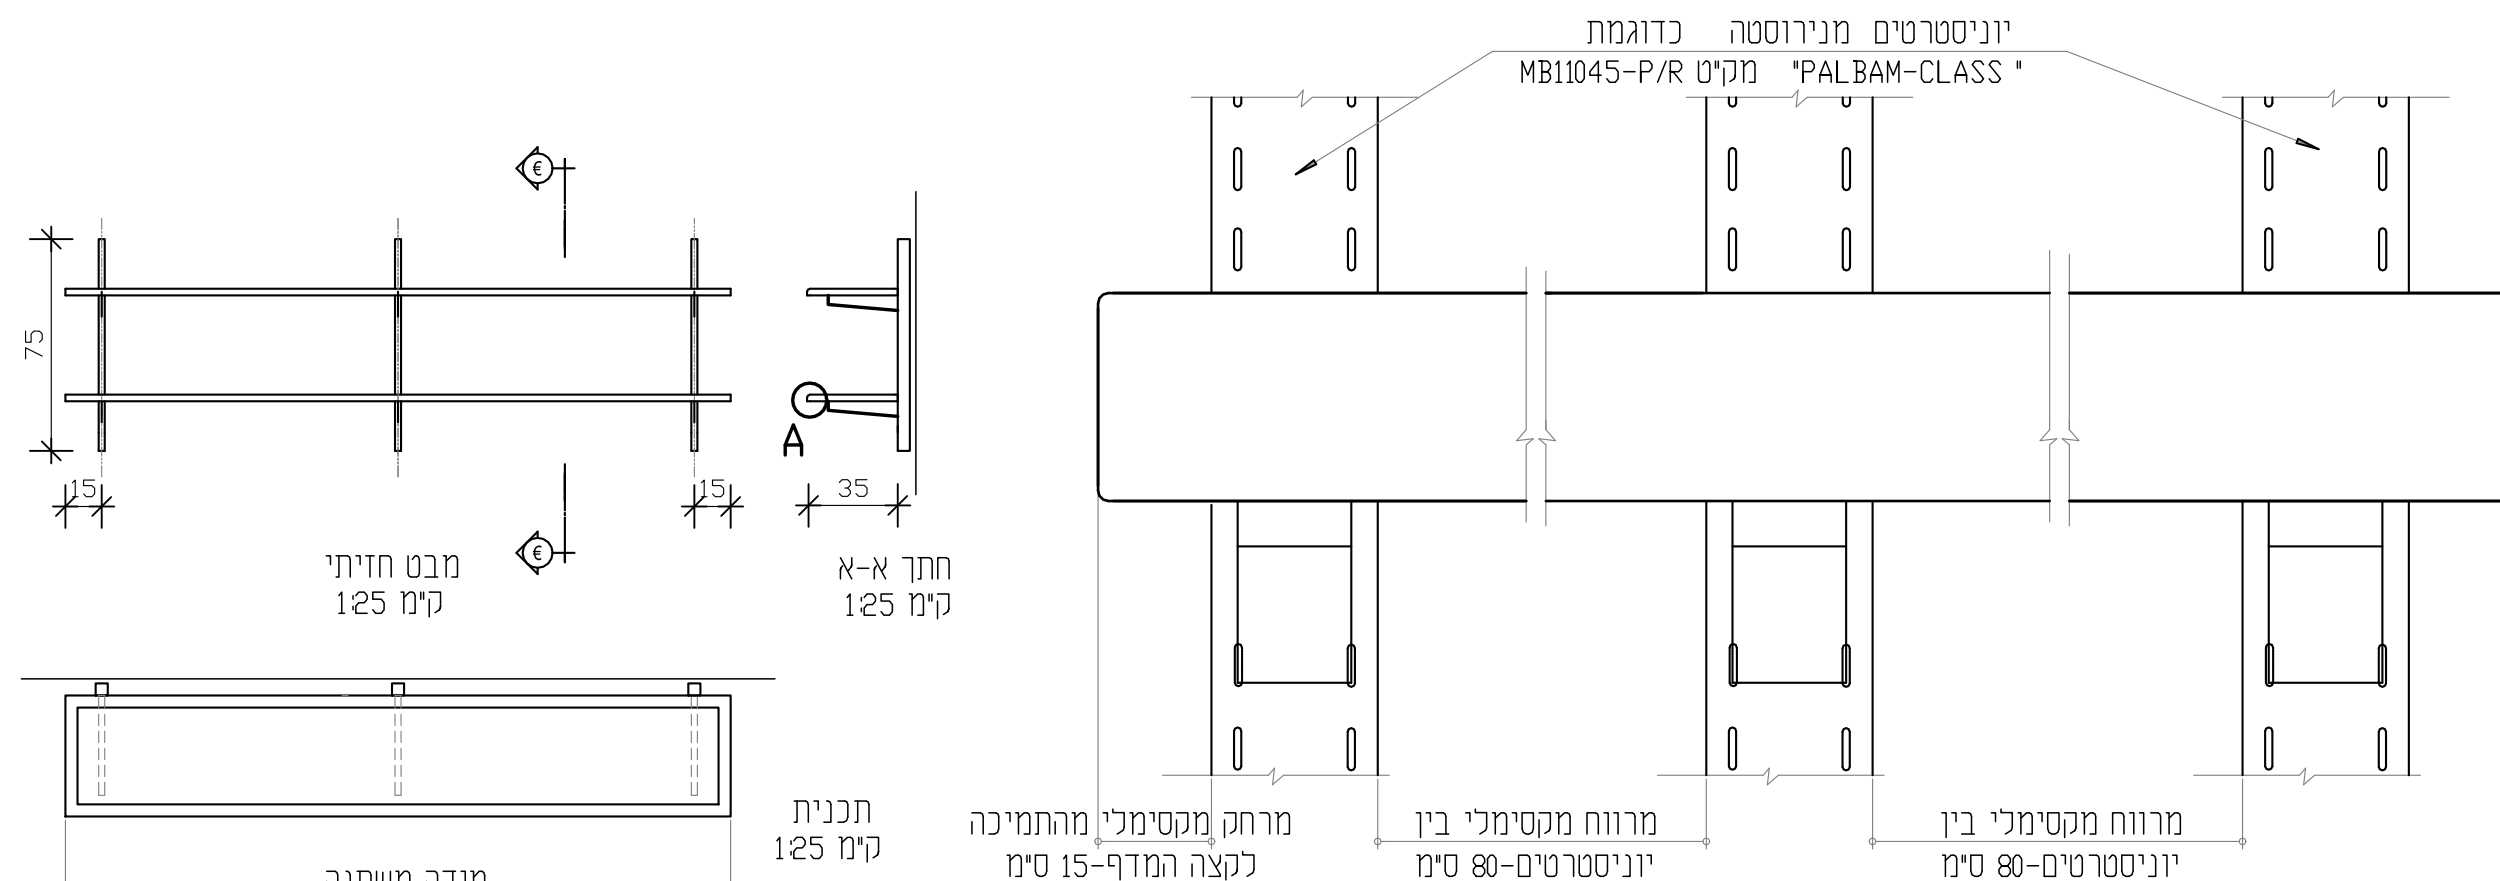

פרטי מדף ע"ג יוניסטרטים  
חתך אופקי  
ק"מ 1:1

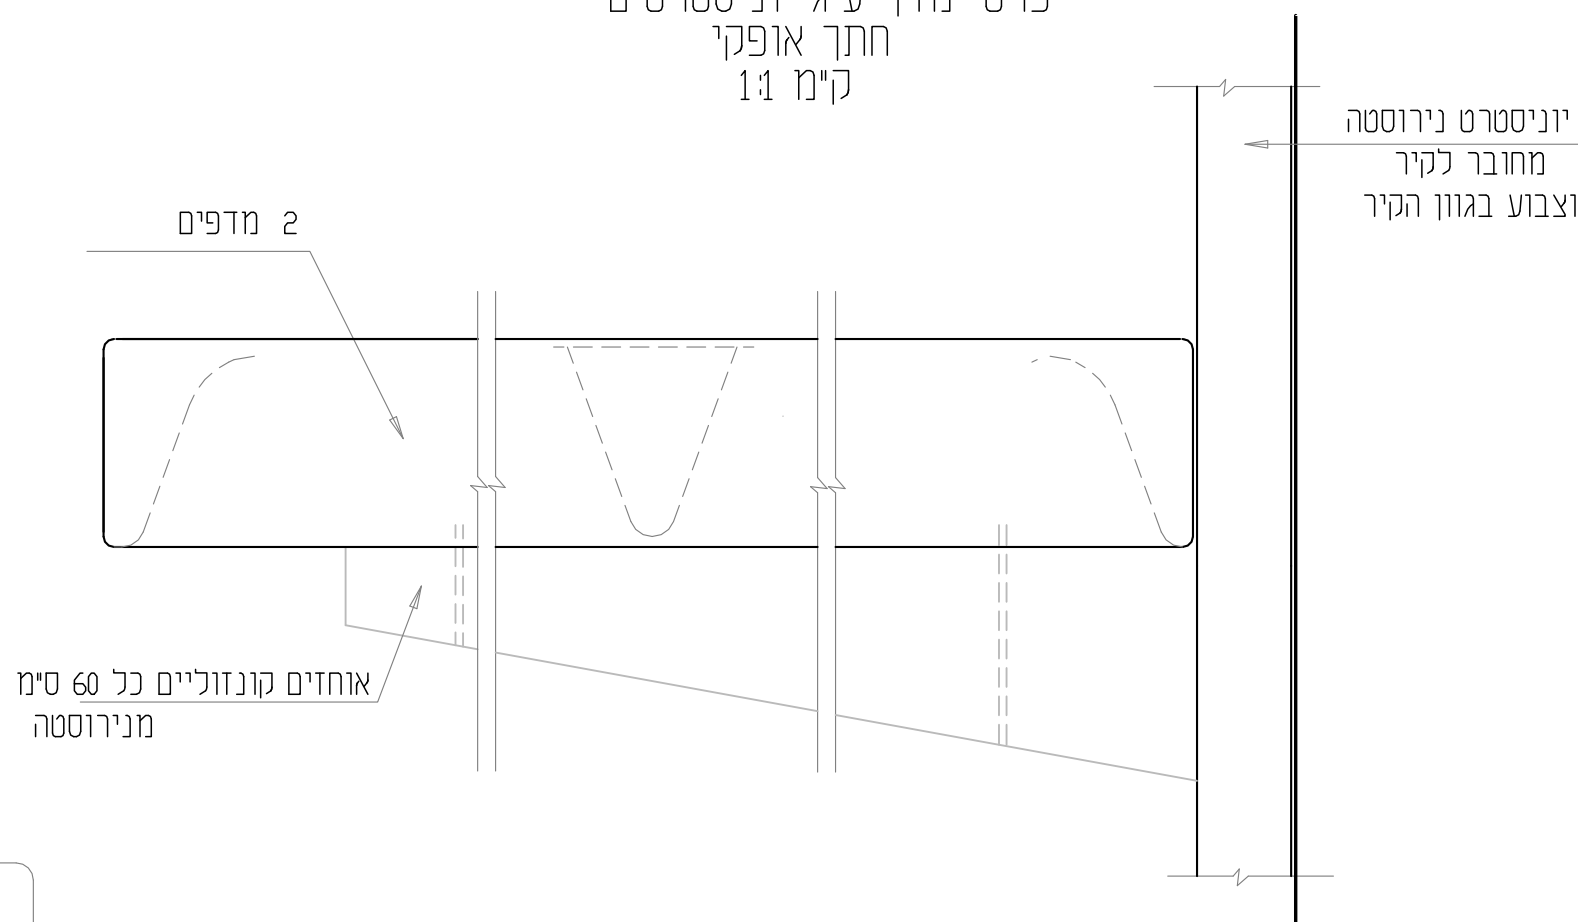

פרטי מדף ע"ג יוניסטרטים  
חתך אנכי  
ק"מ 1:1

הערות:

- א. בקירות גבס-חיבור היוניסטרטים אל הניצבים בלבד.
- ב. חיבור כל יוניסטרט ב-4 ברגים לפחות.
- ג. מרווח מקסימלי בין יוניסטרטים -80 ס"מ.
- ד. מרווח מקסימלי בין יוניסטרט לקצה המדף-15 ס"מ.

המבצע אחראי לבדיקת המידות במקום וההתאמה לתכנית  
ולייצור ועל כל סעות או אי התאמה עליו להודיע  
למשתכן. אין לקבוע מידות על-ידי מדידה בשטח.  
אין לעשות כל שימוש בתכנית זו, או ברעיונות הגלומים בה ללא  
אשרור בכתב מאת המשתכן.  
תכנית ייצור לאישור האדריכל.

[illegible]

	●		
לעיון	לאישור	למכרז	לביצוע



BAR-ILAN UNIVERSITY אוניברסיטת בר-אילן  
RAMAT-GAN רמת-גן

**שם הפרויקט:**

## ריהוט מעבדה למכרז

7152

## דוברת פרטים




<p>1:20 1:15</p>	<p>קנ"מ:</p>	<p>פרט מס:</p>	<p>D-09</p>
----------------------	--------------	----------------	-------------

**נשוא:**

פרט לארונית תלויה מפורמיקה  
דלתות זכוכית

ראה פרק 16 בחוברת הרשימות

תאריך: <b>10.12.2023</b>	B   27
מהדורה: <b>2</b>	

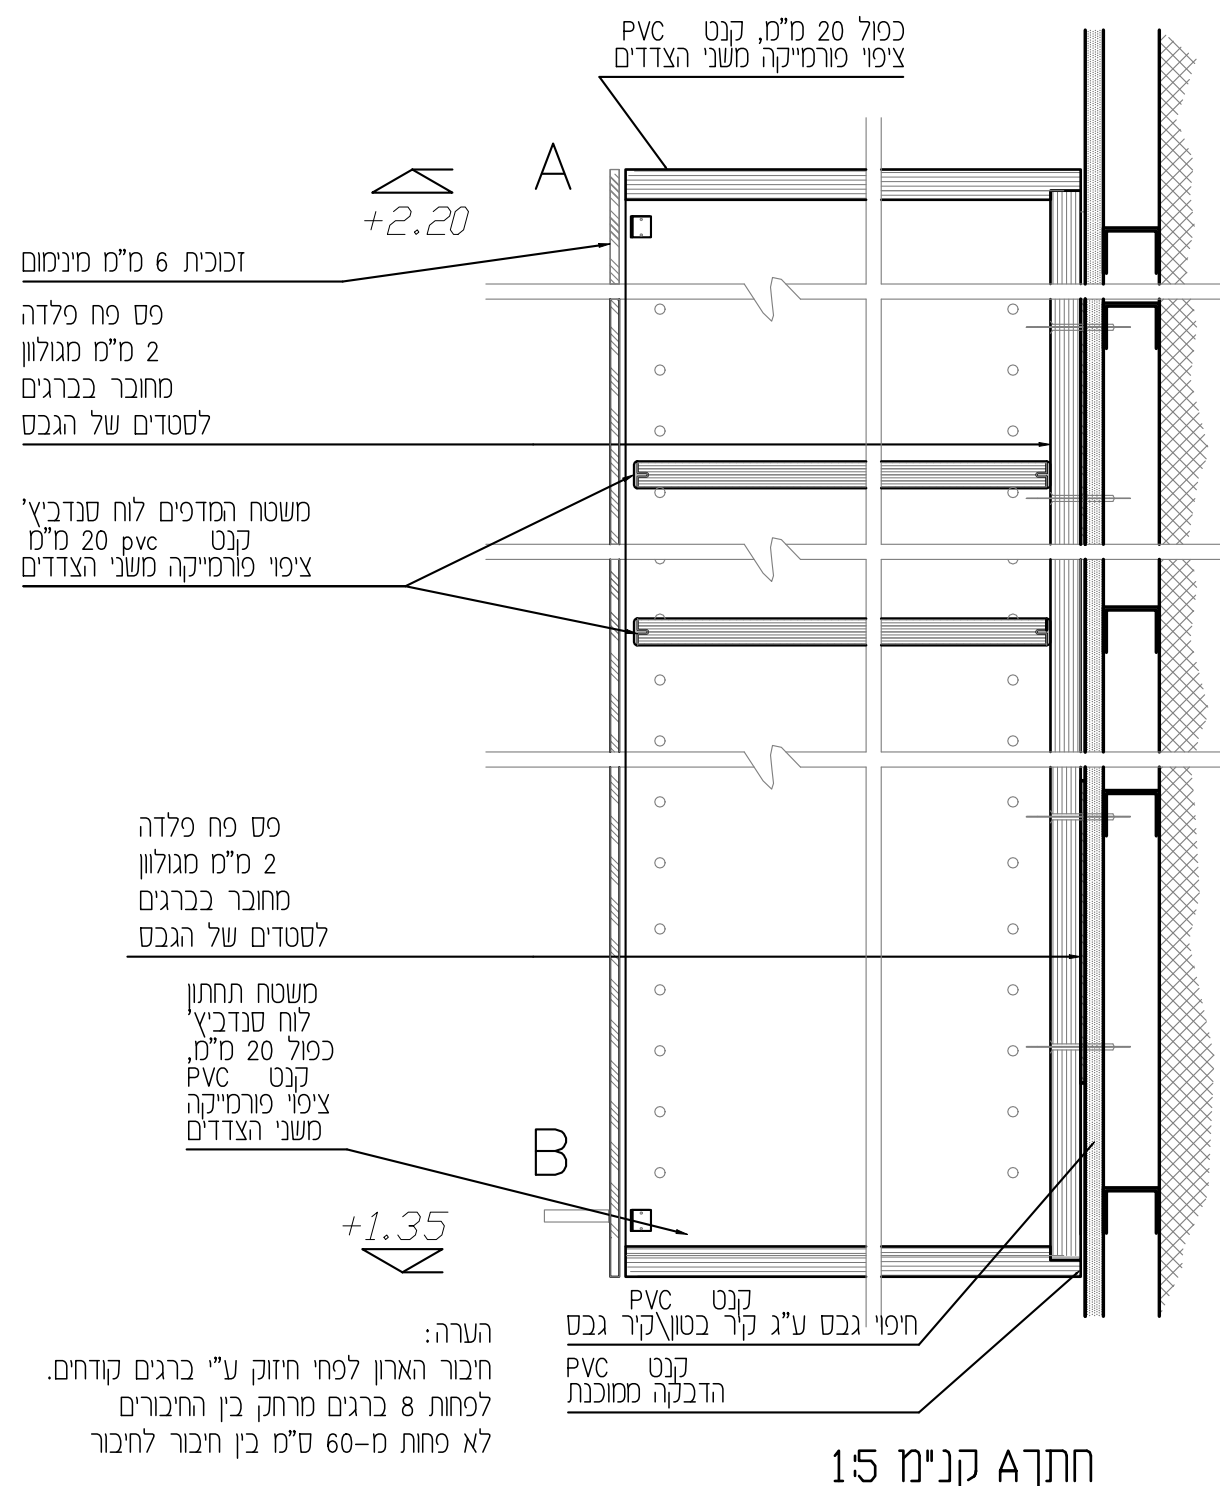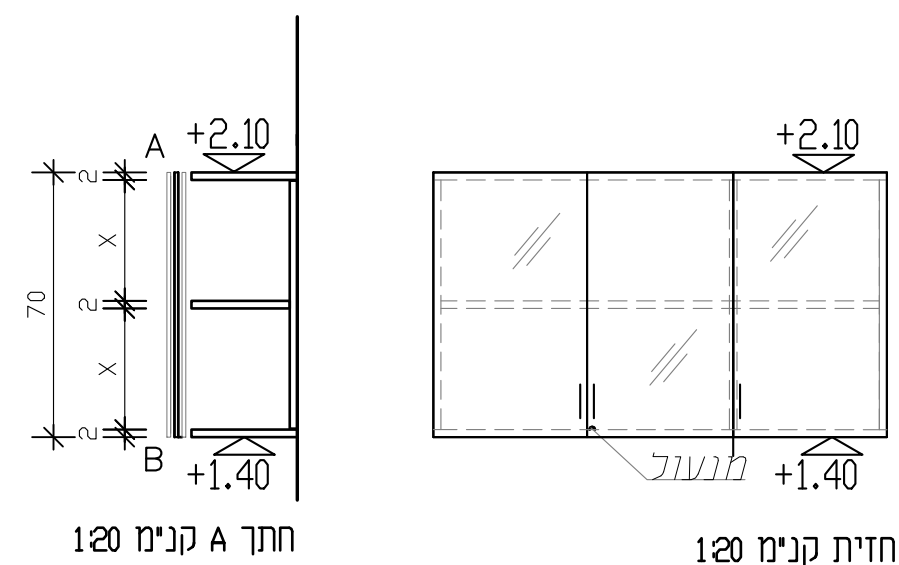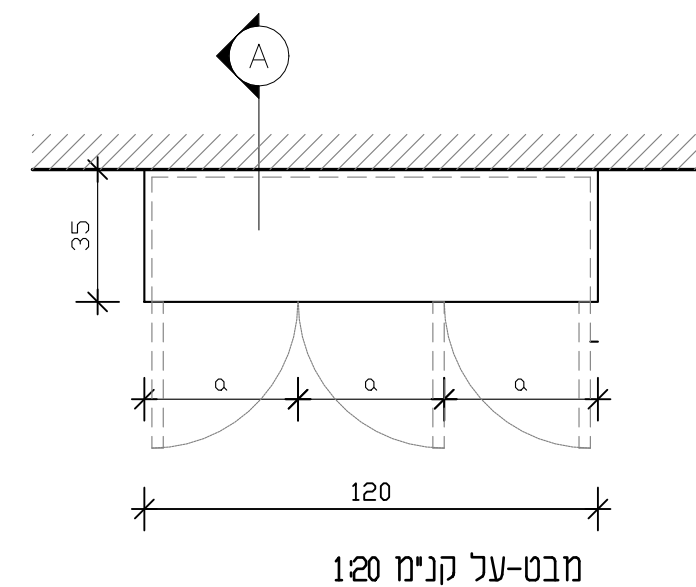

[illegible]

  
אוניברסיטת בר-אילן  
Bar-Ilan University



שם הפרויקט:

# נושא: חוברת פרטים

**נרשא:**  
ארוו מדפים גבוה בפורמייקה-  
דלתות אטומות  
ראה פרק 10 בחוברת הרשימות



**שרמן**  
**SHERMAN**

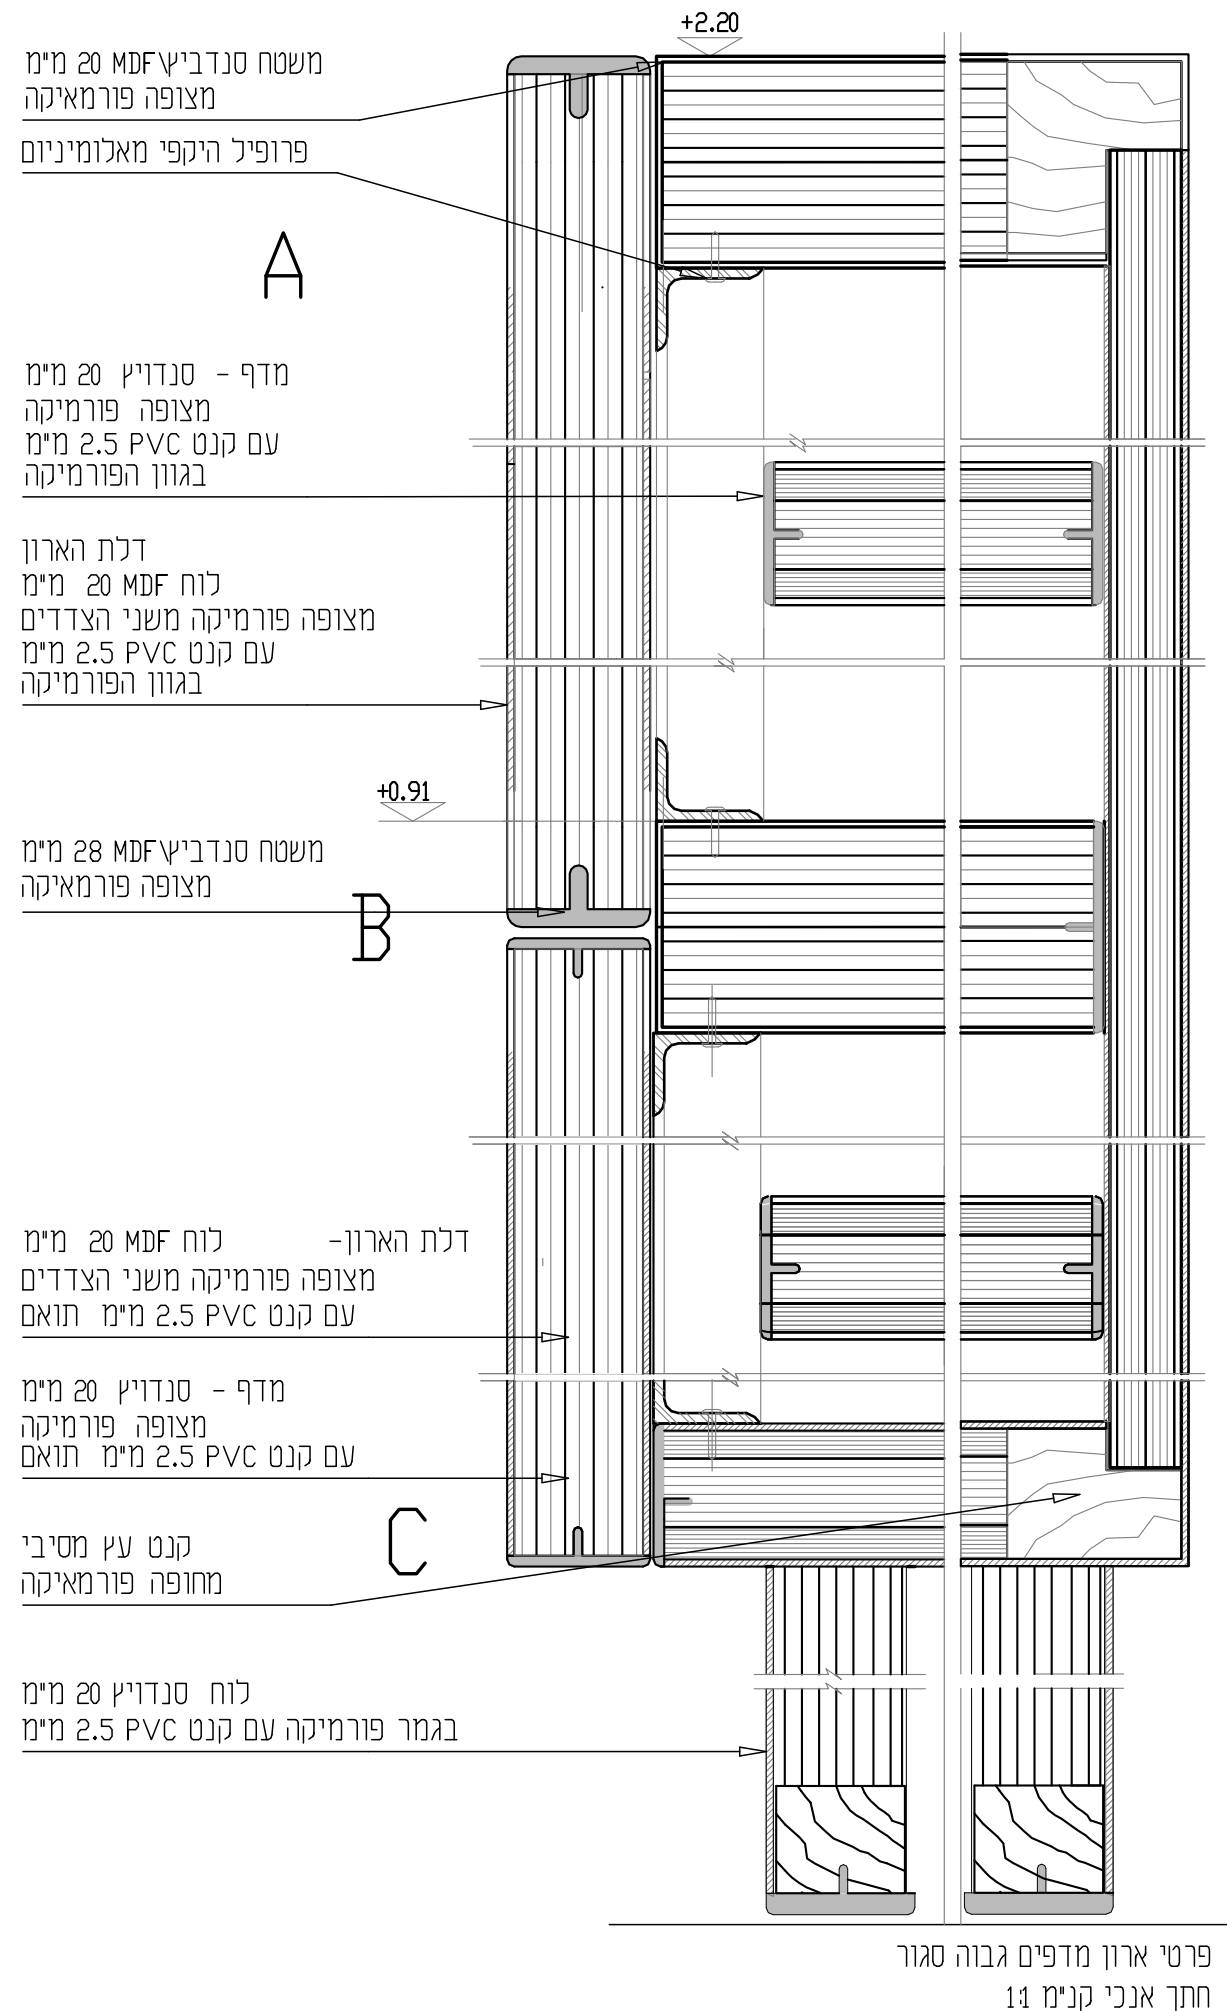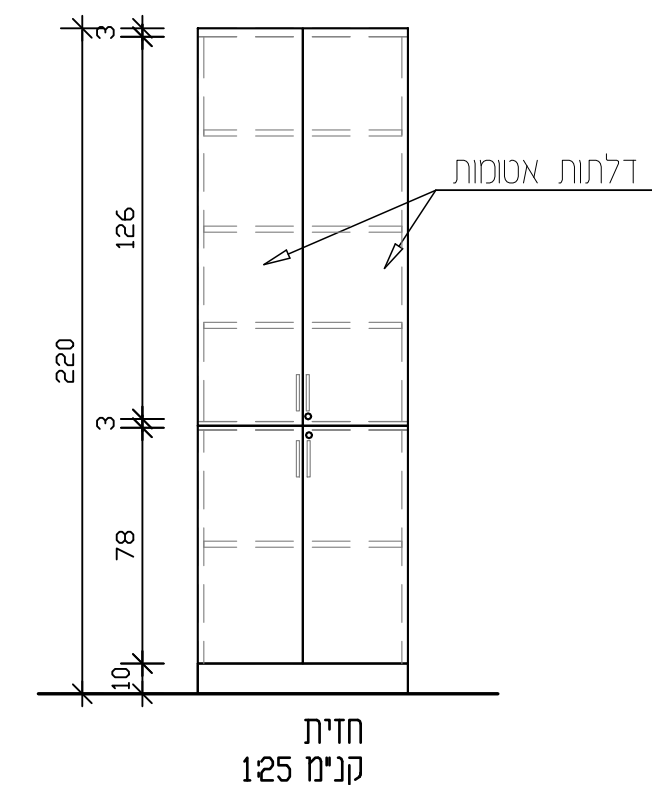

המבצע אחראי לבדיקת המידות במקום וההתאמה לתכנית  
ולייצור תעל כל סעות או אי התאמה עליו להודיע  
למתכנן. אין לקבוע מידות על-ידי מדידה בשטח.  
אין לעשות כל שימוש בתכנית זו, או ברעיונות הגלומים בה ללא  
אשרור בכתב מאת המתכנן.  
תכנית זו ייצור לאישור ואדריכל.

[illegible]

לעיון	לאישור	למכרז	לביצוע



BAR-ILAN UNIVERSITY   אוניברסיטת בר-אילן  
RAMAT-GAN               רמת-גן

**שם הפרויקט:**

ריהוט מעבדה למכרז

**נדשא:**

## חוברת פרטים




1:25 11	קנ"מ: D-10.2	פרט מס:
------------	-----------------	---------

**נדשא:**

ארון מדפים גבוה בפורמיקה-  
דלתות זכוכית ודלתות אטומות

ראה פרק 11 בחוברת הרשימות

תאריך: <b>10.12.2023</b>	B   27
מהדורה: <b>2</b>	

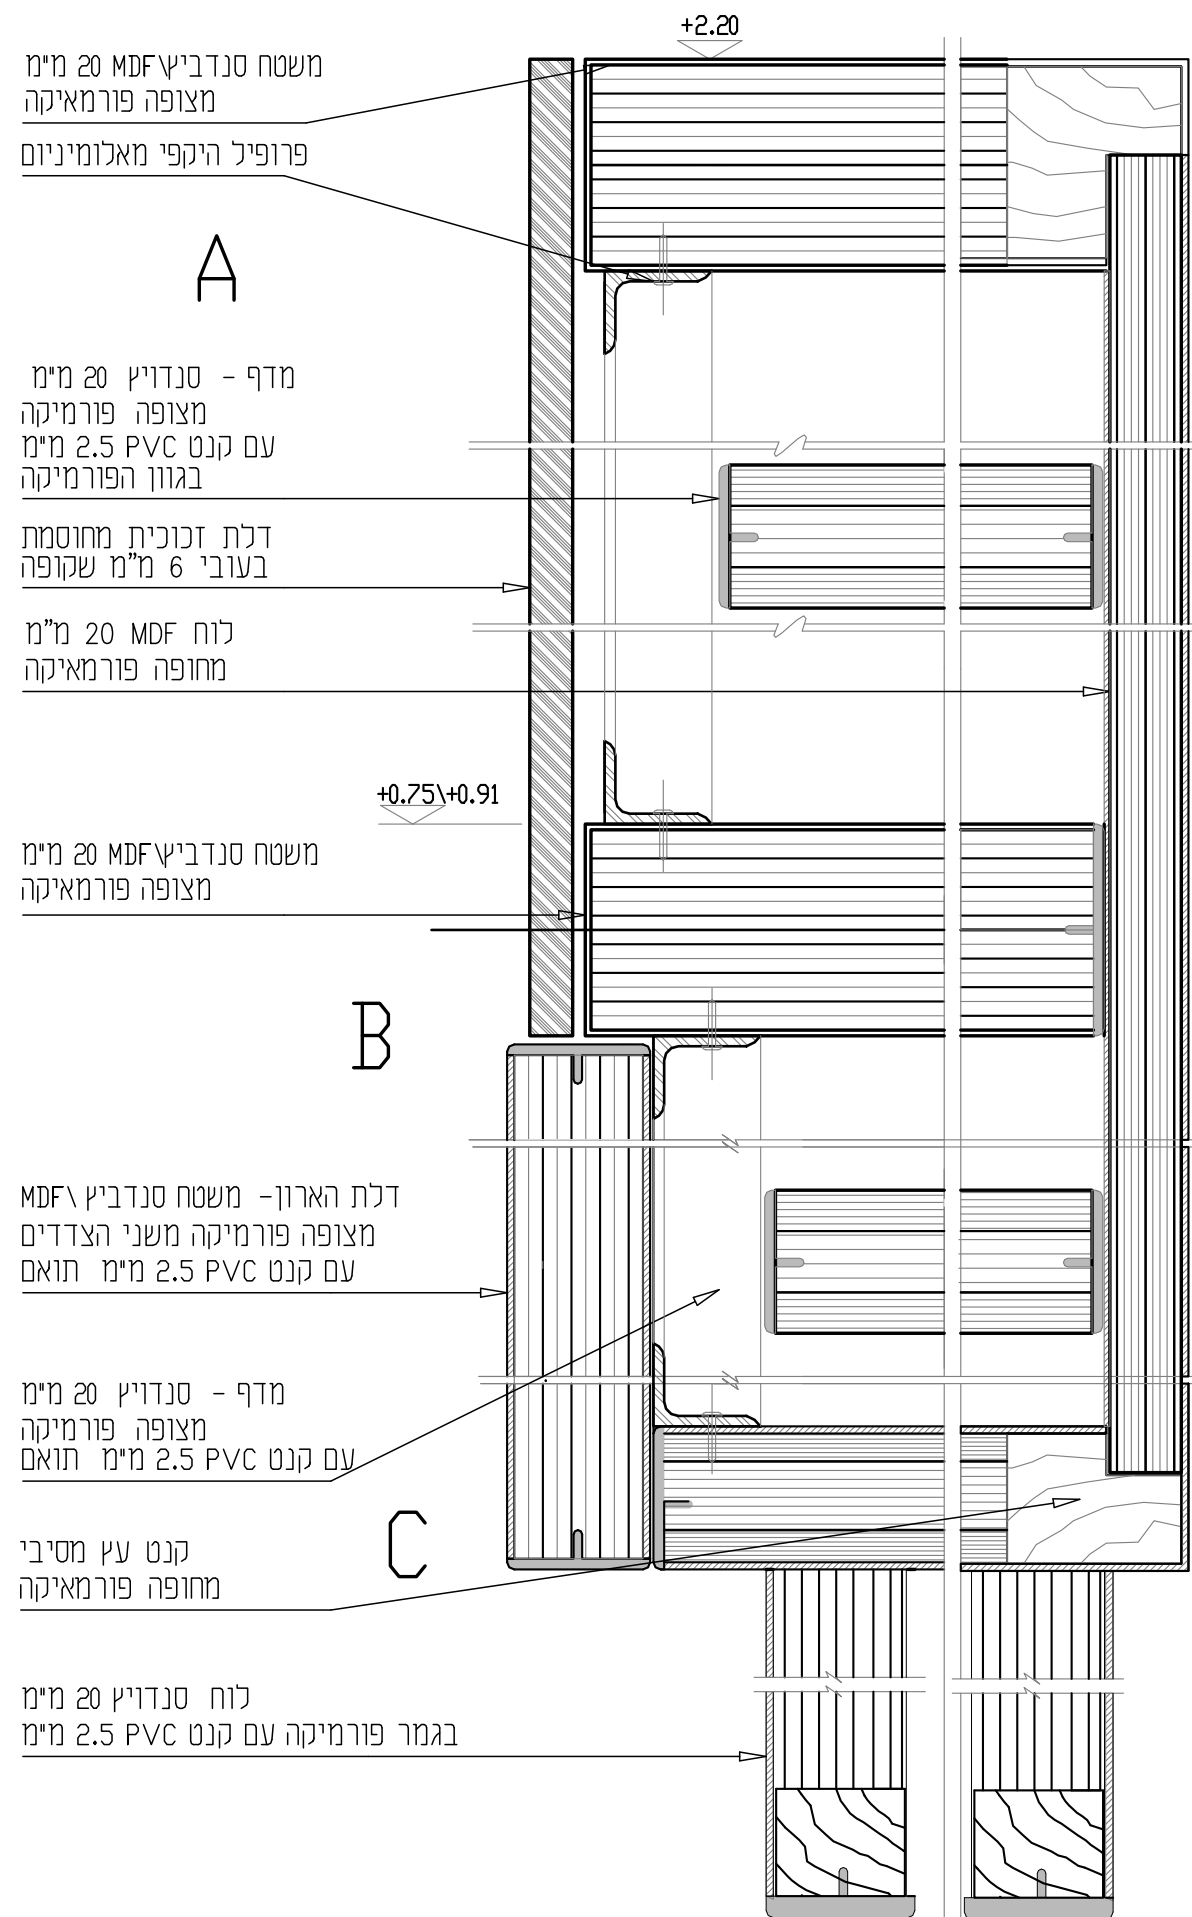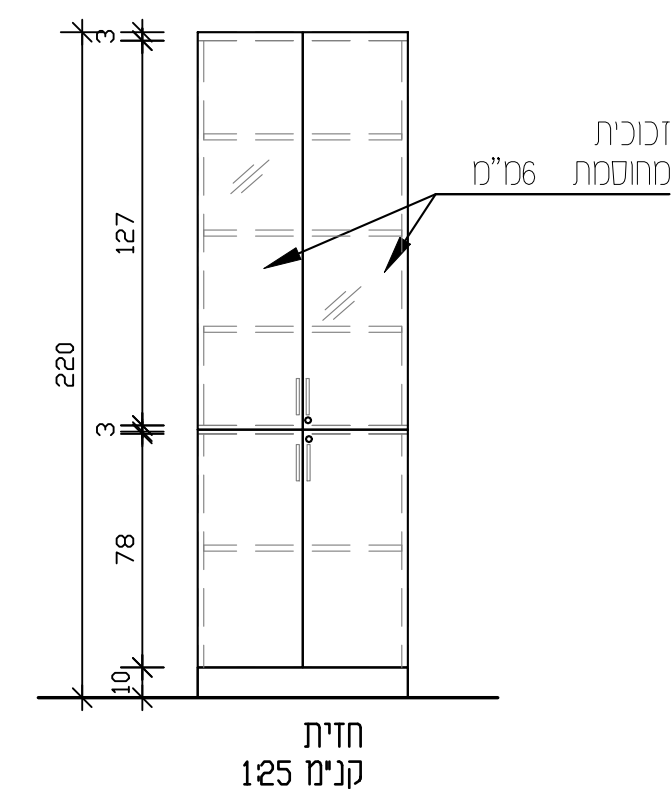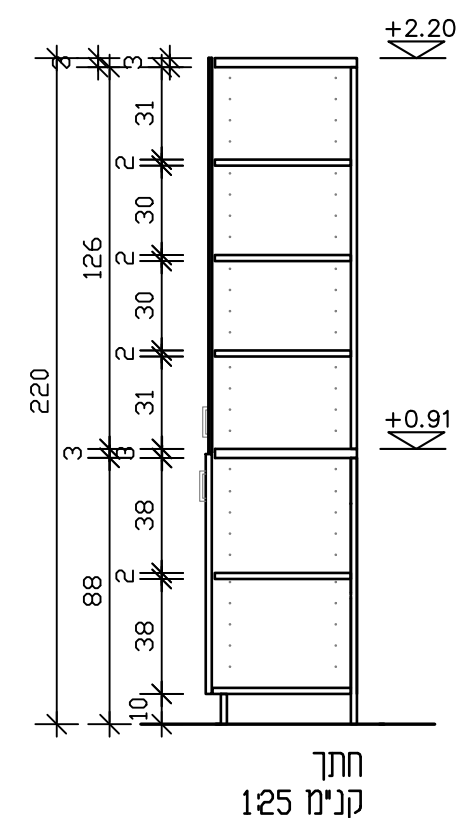

פרטי ארון מדפים גבוה סגור - עם דלתות זכוכית ודלתות אטומות  
חתך אנכי קנ"מ 1:1





המבצע אחראי לבדיקת המידות במקום וההתאמה לתכניות ולייצור ועל כל שעות אי התאמה עליו להודיע למתכנן. אין לקבוע מידות על-ידי מדידה בשטחים. אין לעשות כל שימוש בתכנית זו, או ברעיונות הגלומים בה ללא אישור בכתב מאת המתכנן.

[illegible]

			
לעיון	לאישור	למכרז	לביצוע



BAR-ILAN UNIVERSITY   אוניברסיטת בר-אילן  
RAMAT-GAN               רמת-גן

**שם הפרויקט:**

# ריהוט מעבדה למכרז

**נדשא:**

## חוברת פרטים


1:1	קנ"מ:	פרט מס:	D-11.2
-----	-------	---------	--------

**נשוא:**

פרט למנדף כימי  
חתך אנכי

ראה פרק 23+24 בחוברת הרשימות

תאריך: 10.12.2023	B   27
מהדורה: 2	

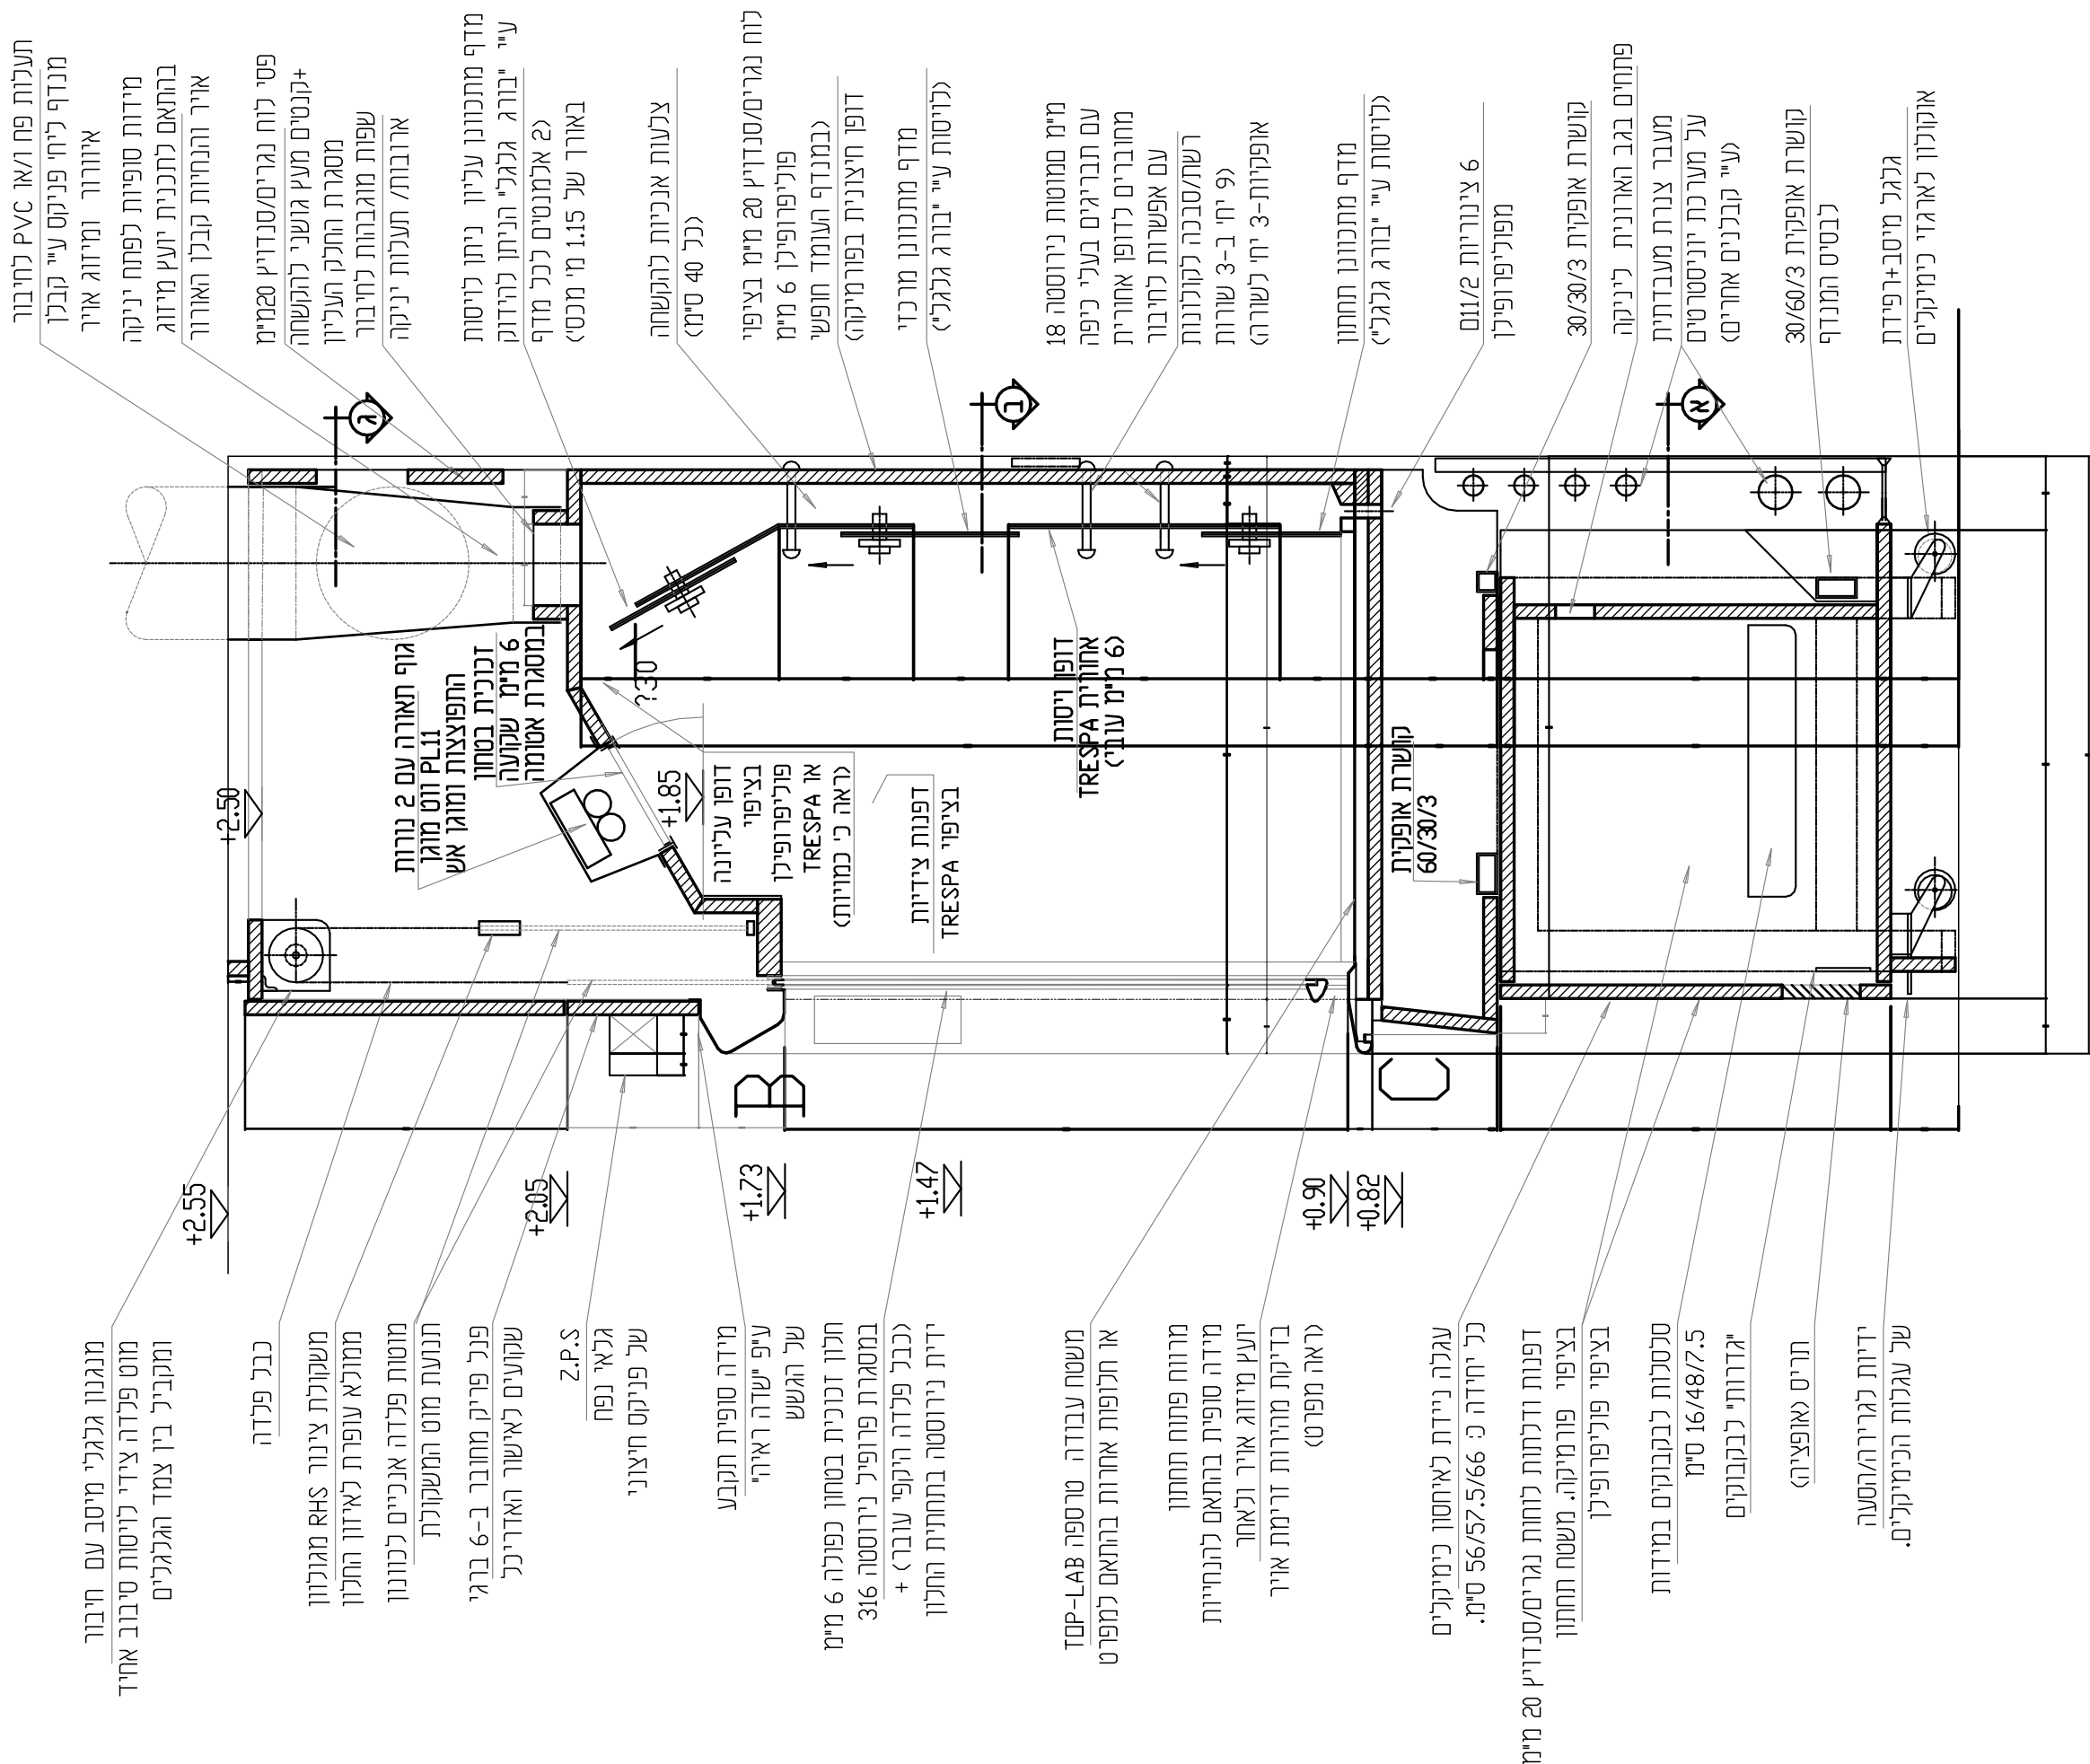



המבצע אחראי לבדיקת המידות במקום וההתאמה לתכנית  
ולייצור תעל כל סעות או אי התאמה עליו להודיע  
למתכנן. אין לקבוע מידות על-ידי מדידה בשטח.  
אין לעשות כל שימוש בתכנית זו, או ברעיונות הגלומים בה ללא  
אשרור בכתב מאת המתכנן.  
תכנית זו ייצור לאישור האדריכל.

[illegible]

	<input checked="" type="radio"/>		
לעיון	לאישור	למכרז	לביצוע



BAR-ILAN UNIVERSITY   אוניברסיטת בר-אילן  
RAMAT-GAN               רמת-גן

**שם הפרויקט:**

## ריהוט מעבדה למכרז

**נדשא:**

## חוברת פרטים

1:2	קנ"מ:	פרט מס:
		D-11.3

**נשוא:**

פרט למנדף כימי  
באזור החלון

ראה פרק 23+24 בחוברת הרשימות

תאריך: <b>10.12.2023</b>	B   27
מהדורה: <b>2</b>	

