
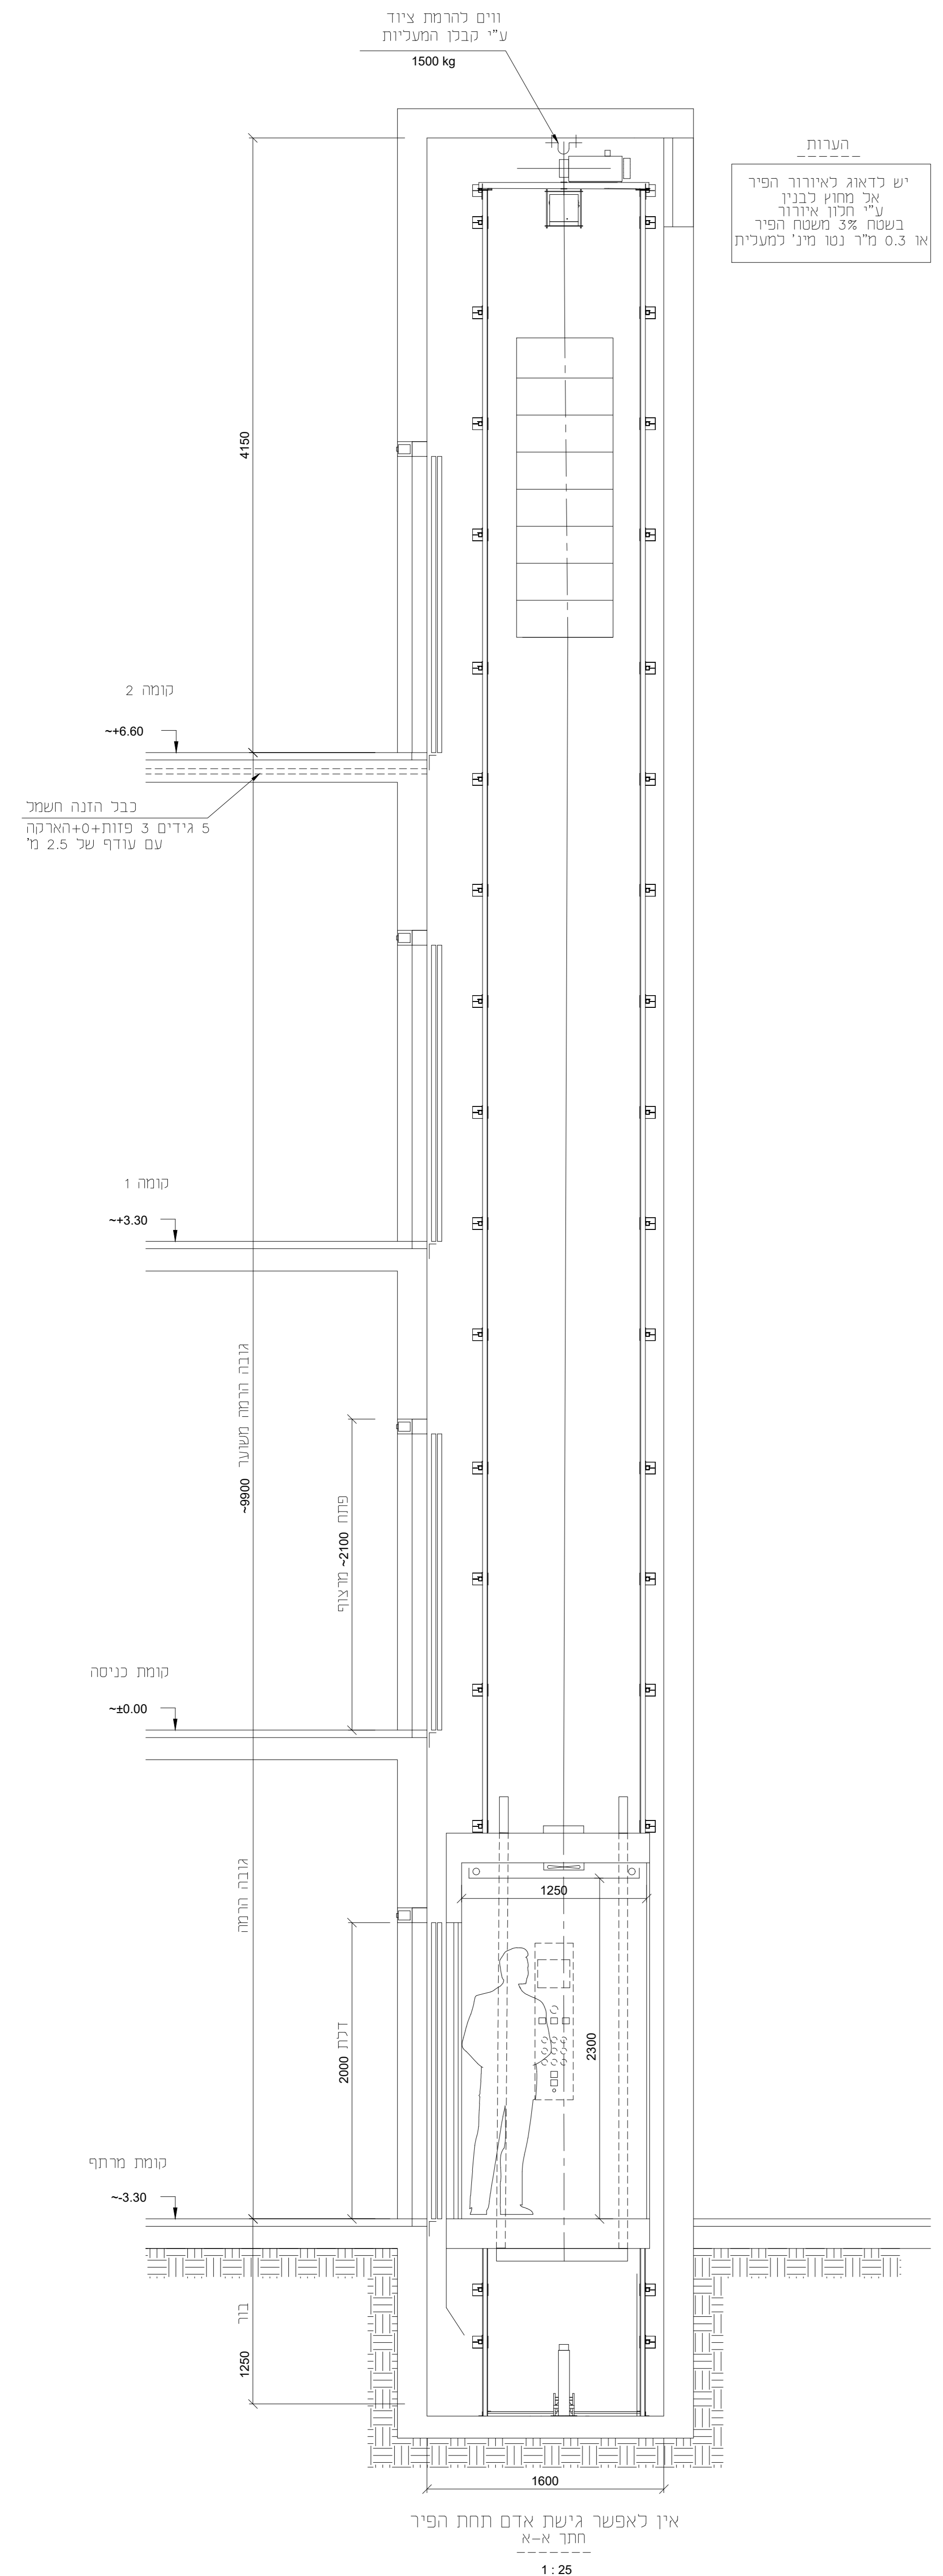


המבצע אישר כיבוי התכנית והחאצו במאס על המבצע לבקר כל המידות והמדידה על כל טעות או אי-התאמה. אין לטעות מידות ע"י מדידה בחזנית זוא ריעיונות הגומים בה כלא אישר בכתב ממחזכו.

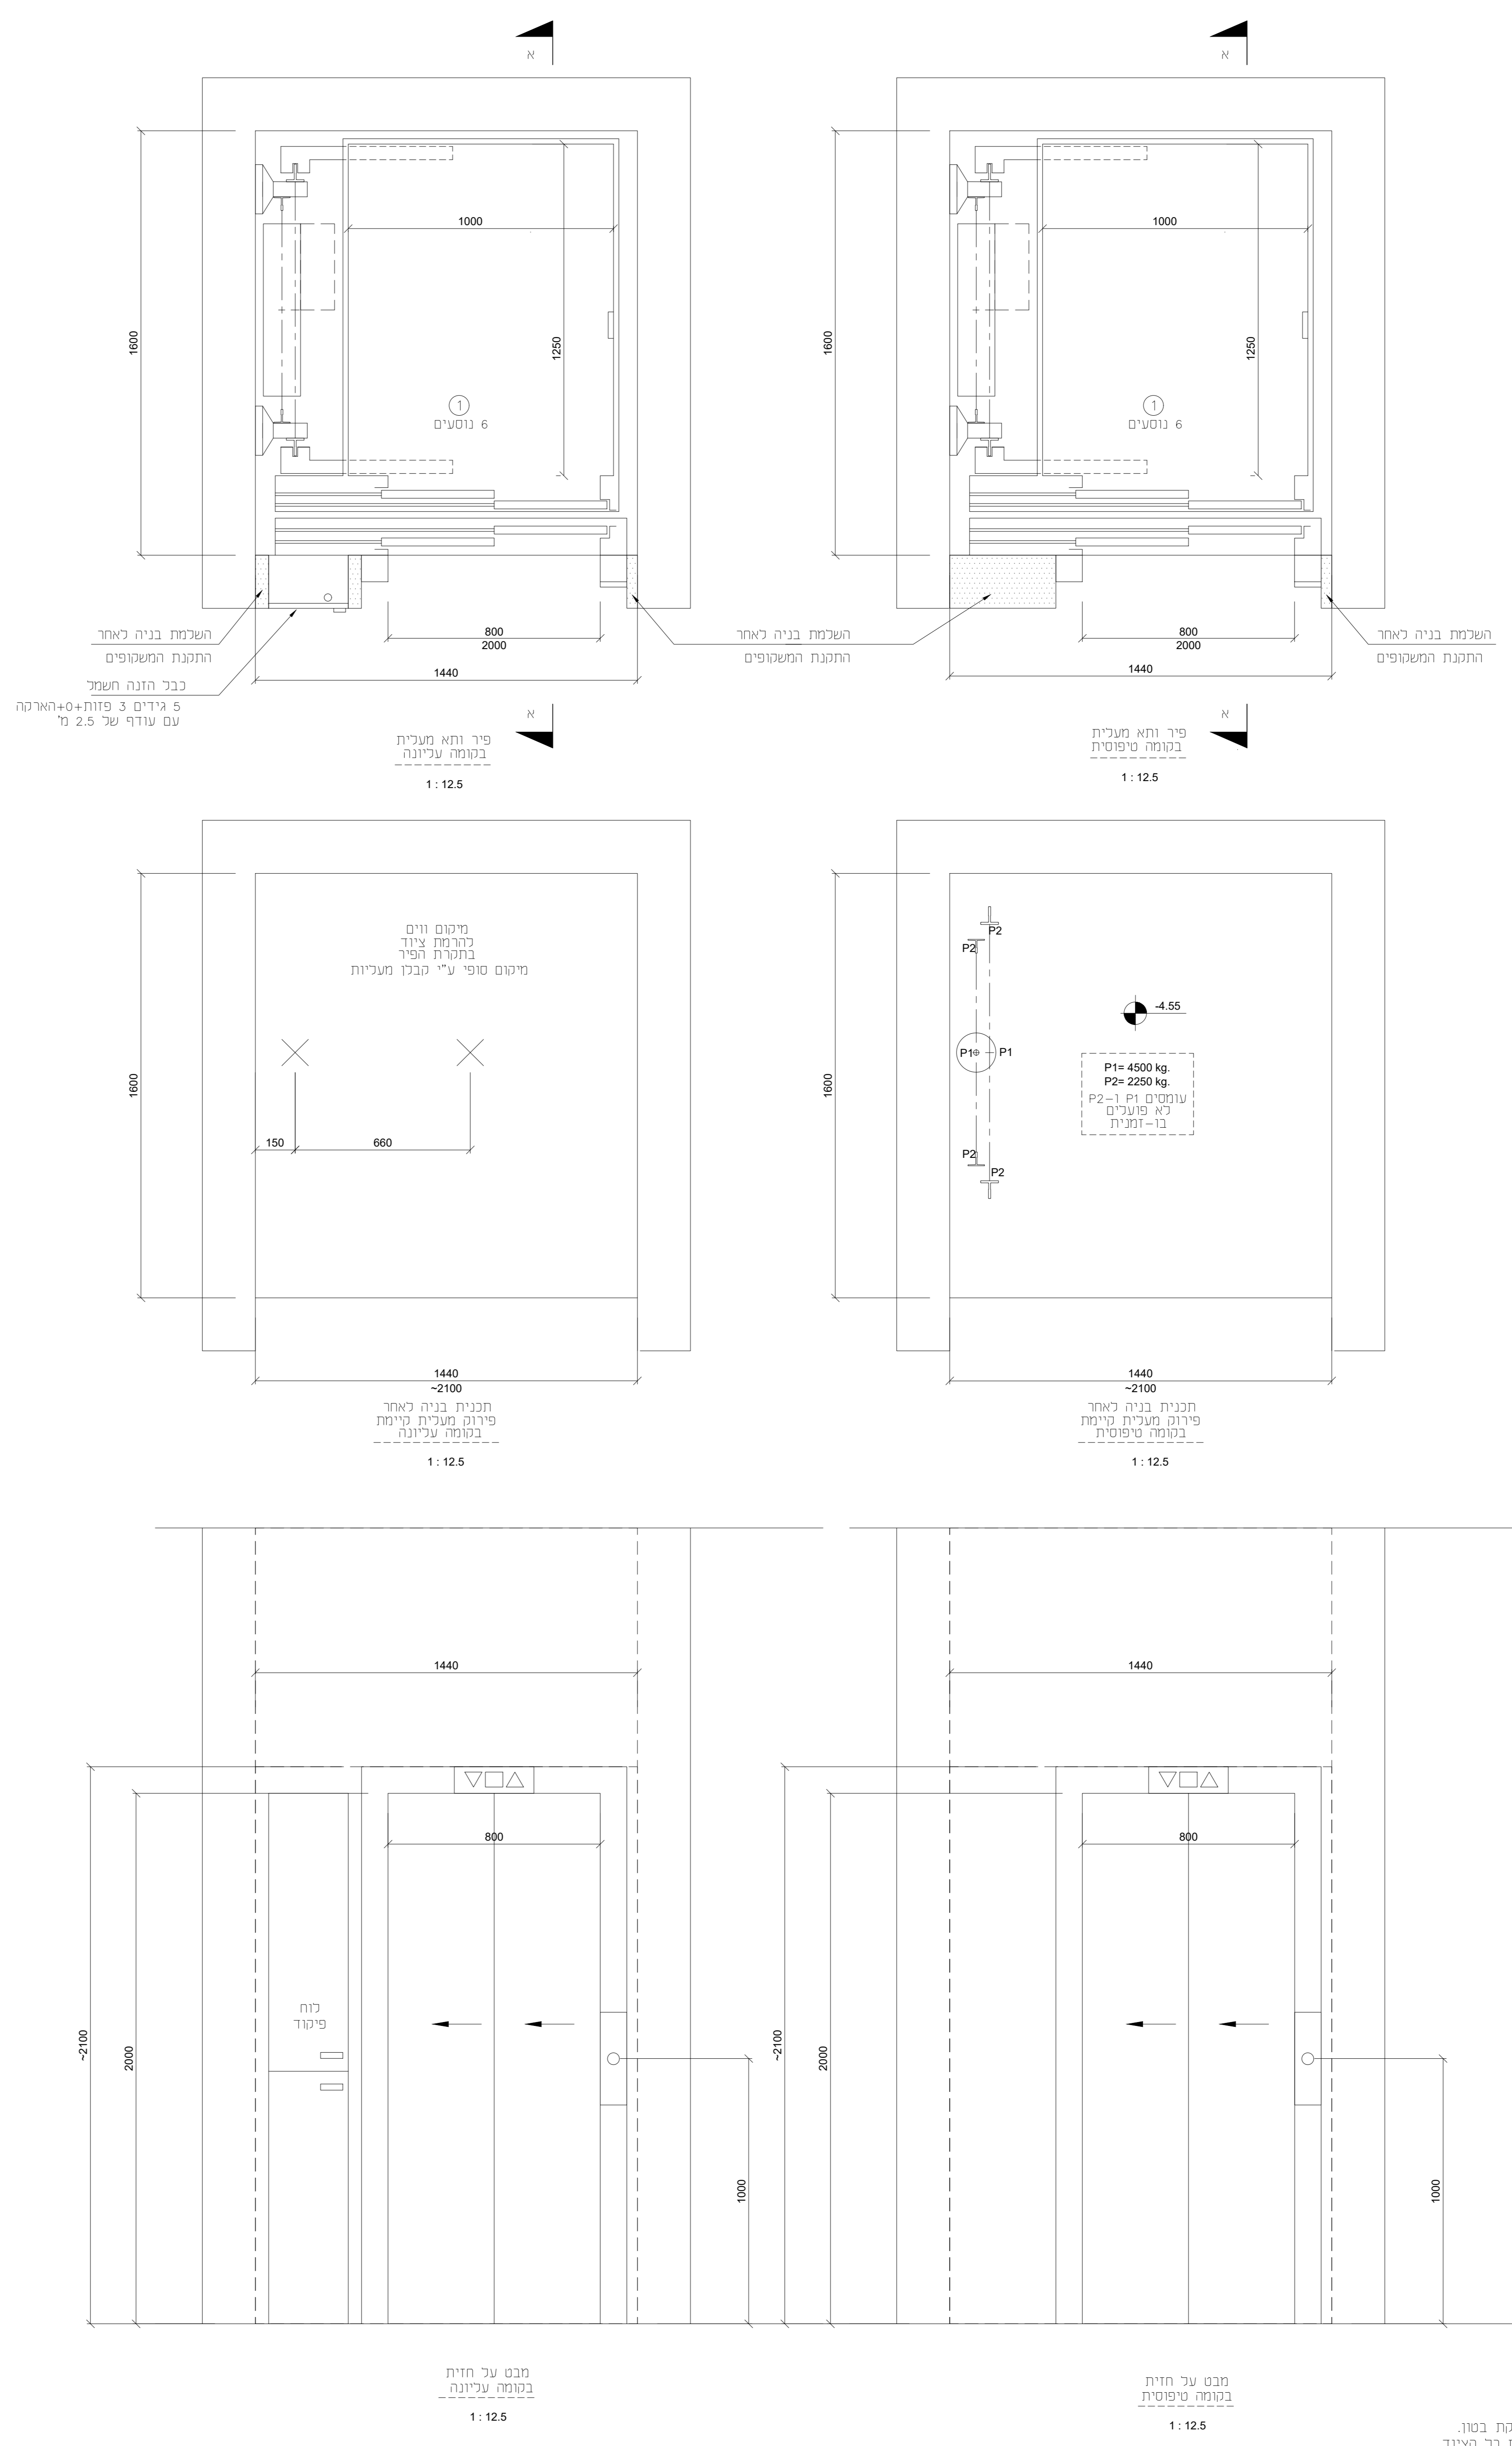

תאריך	שינוי	מס'
מס'		
מזמין אונברסיטת בר אילן		
פריקט אונברסיטת בר אילן - בניין ההנהלה 402		
הנשא מעבית נוסעים תוכנית כללית ובניה		
נתוני מעליות		
מעיית מס'	מהירות (מ/ש)	1
עומס	מס' תחנות	6 נוסעים
פיקוד	הספק משוער (HP)	מאפי מכא
תכנית מס' 221011-L1-G		
תאריך	שרטט	מחזור
17.02.2021	שני	ביקר לאון
הולץ-קרסנר מהנדסים בע"מ הברזל 24 תל-אביב, טל: 6488202, פקס: 6488205 e-mail: holz1@netvision.net.il		

ה ע ר ו ת
 1. ככל מידות הפיר מיציקות בסוף
 2. על המבצע לבקר את כל המדידות
 3. חאצו משקטת מחמנה ולעמוד בתקו ת"י 1004
 4. פיר הפיר ע"י ועל חשבון קבוצת מעליות
 5. פיר הפיר חזית ומימס מראה טומח רפי בחזית אדריכל