

המבצע אחראי לבדיקת המידות ולהתאמתן למקום.
על המבצע לבקר את כל המידות ועל כל טעות
או אי התאמה להודיע למתכנן.
אין לחרוג מהיתר בניה מאושר.
אין למדוד מידות מהשרטוט.

בנייה ללא היתר בנייה הינה עבירה על החוק.
אין לבנות ללא היתר בנייה !

[illegible]

רייכרט מהנדסים יועצים בע"מ

תכנון וניהול בהנדסה אזרחית

מהנדס רשוי מ.ר. 109744

office@civileng.biz 7"אוי

04-9006500 :70

04-9006516 :079

מיועב אלמנוב מודק 12922

מזמין:

מתכנן ראשי: רייכרט מהנדסים

שם הפרויקט: הפקולטה לרפואה

שם הפרויקט: הפקולטה לרפואה
צפת

מקום:

שם התכנית:

תכנית חתכים תיאום
קונסטרוקציה עם אדריכלות

מס' פרויקט:

תאריך: _____

תאריך: 02/14/24

מס' גליון: 10 404

A04-12 מס' גליון:

Designer תכנון:

Designer תכנון:

Author: _____ אשרות: _____

Author: _____ אשרות: _____

אישר: Checker


אישר: Checker

1 : 100 :m17

1 : 100 :m17

לעיון ☒ לאישור ☐

☐ למרכז ☐ לריצוץ

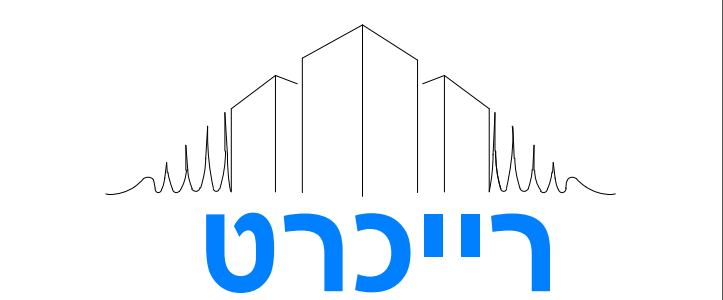


מהנדסים יועצים בע"מ

כל הזכויות שמורות למתכנן

אין להעתיק ולהשתמש בפרט זה

ללא אישור רבתי מאת המכתבו

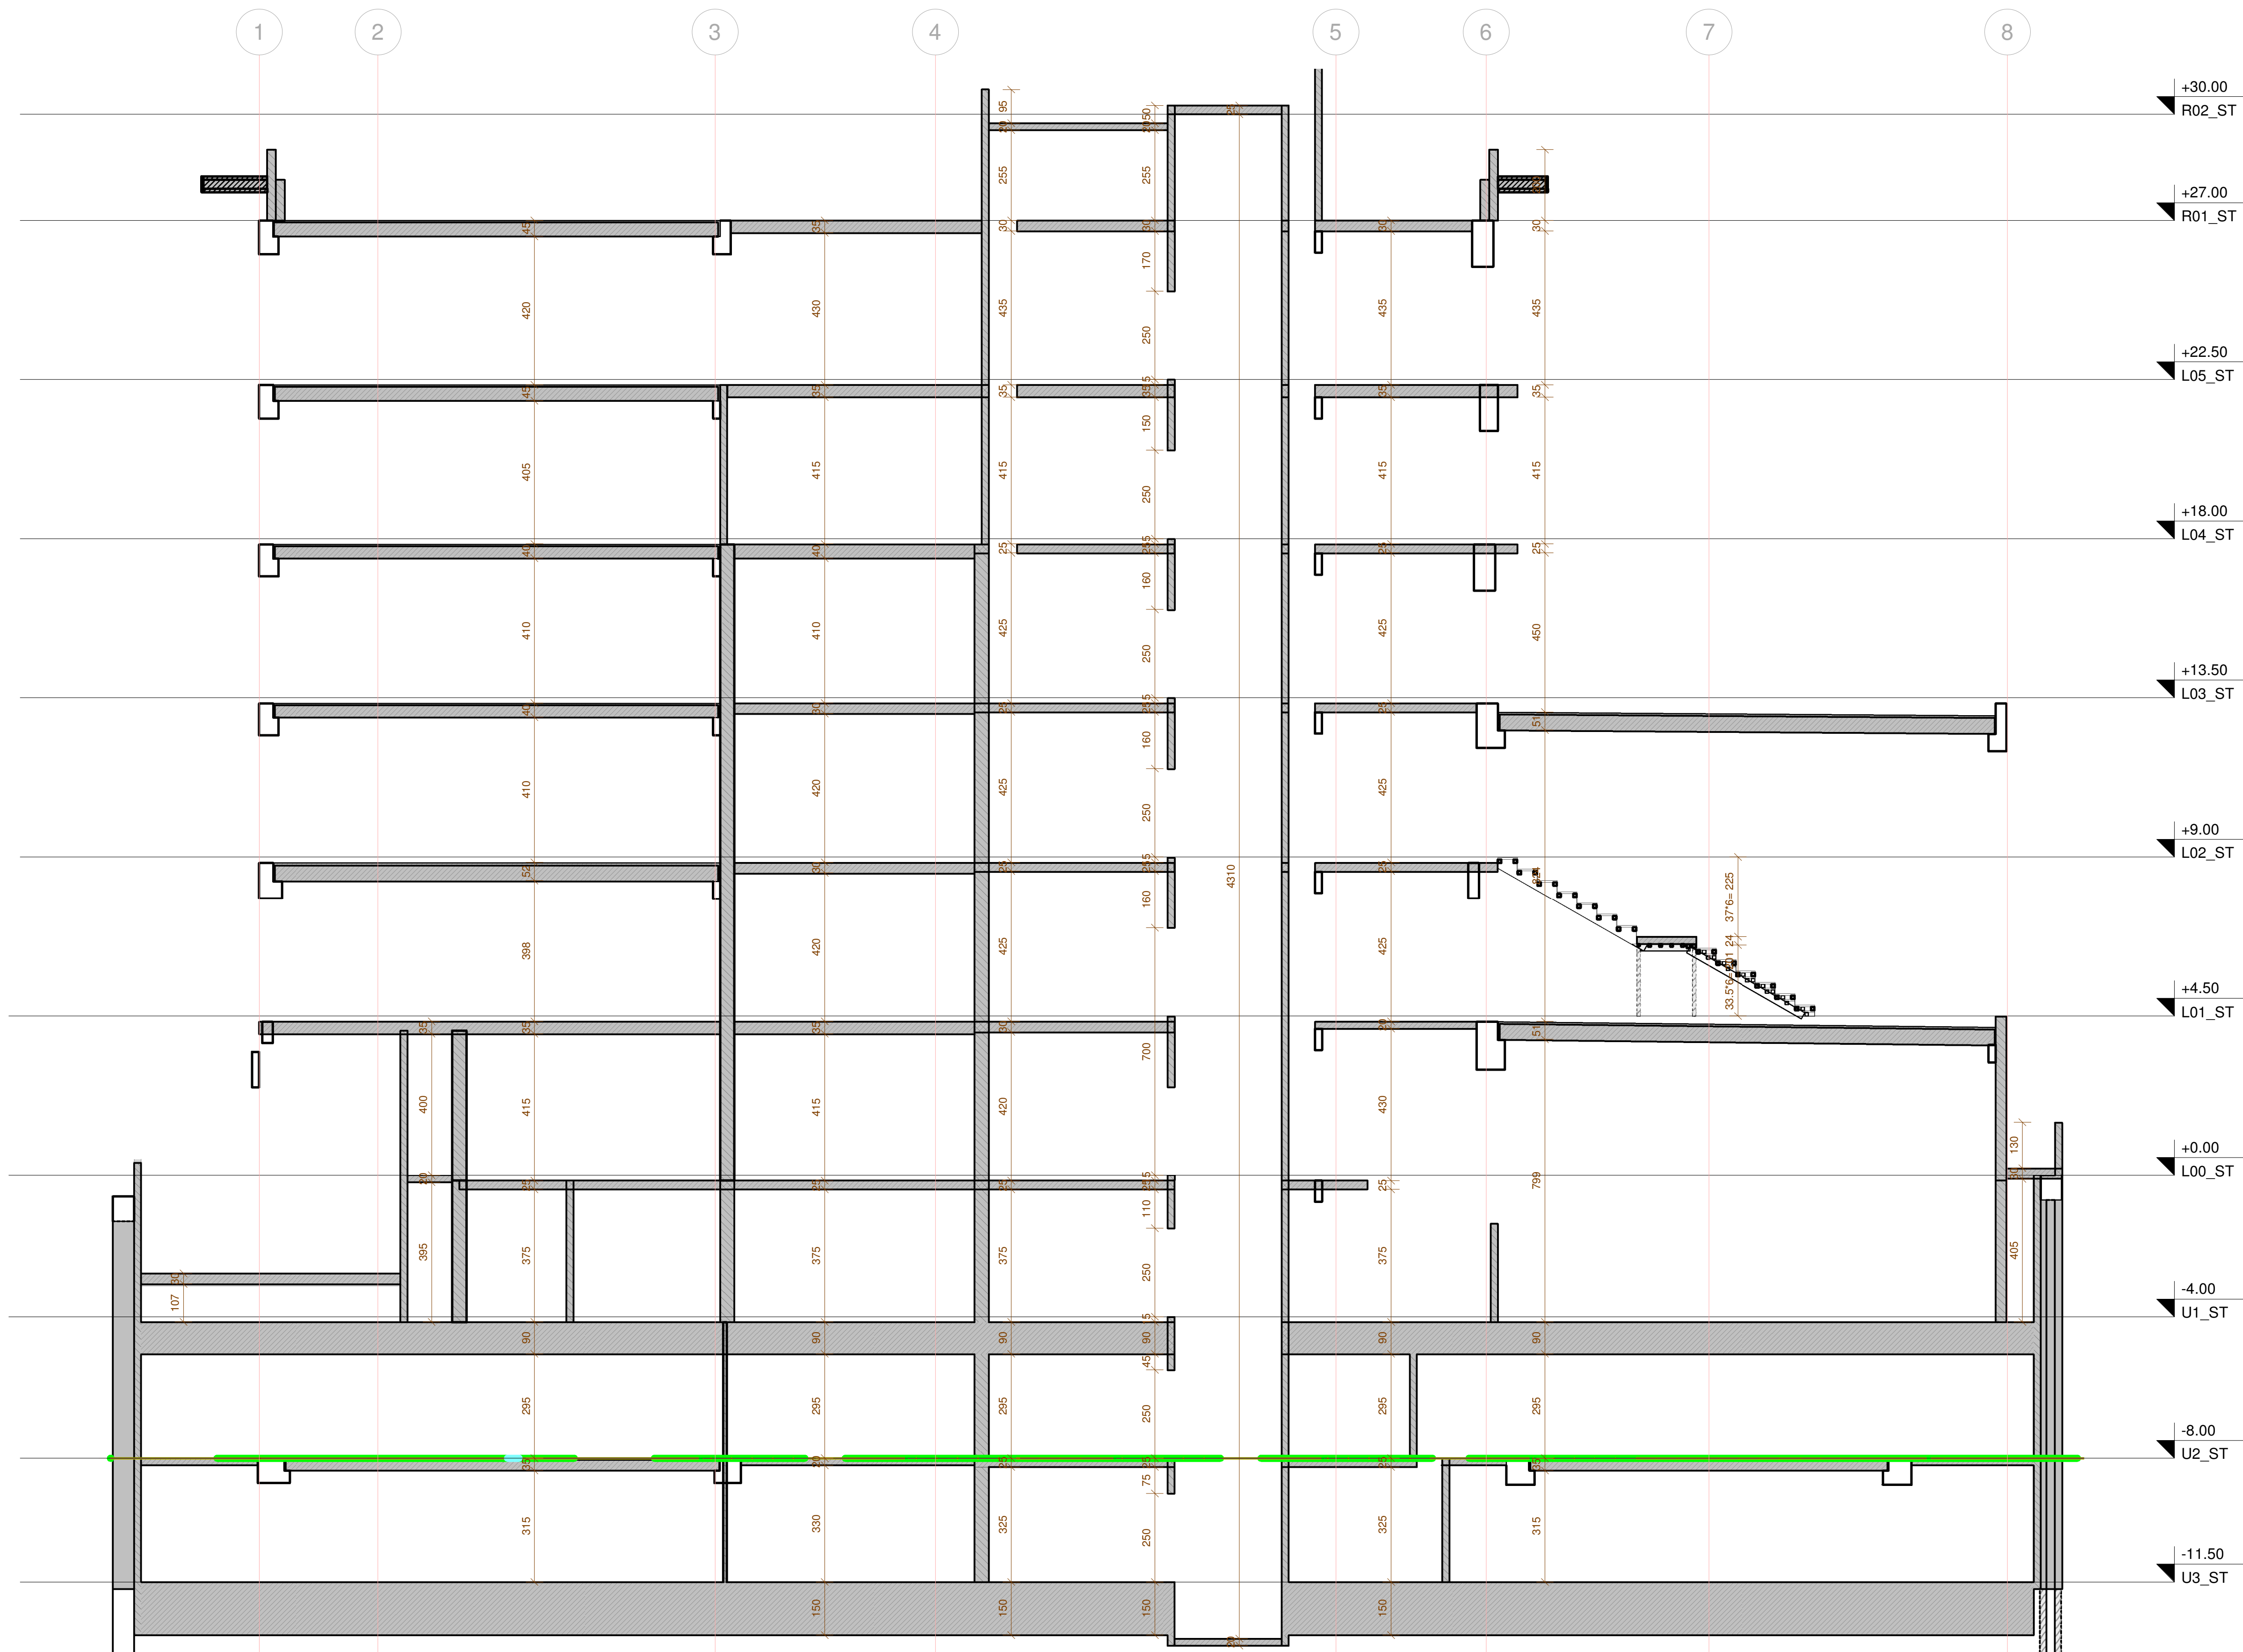

1 COO-20
1 : 100